

< KAMENICE

ČAKOVICE >

SKLONOVÉ POMĚRY:

MĚŘITKA:
1: 1000., 1: 100.

KÓTY NIVELETY:


KÓTY TERÉNU:

SROVNÁVACÍ ROVINA:

STANIČENÍ:

VZDÁLENOST PŘ. ŘEZŮ:

SMĚROVÉ POMĚRY:

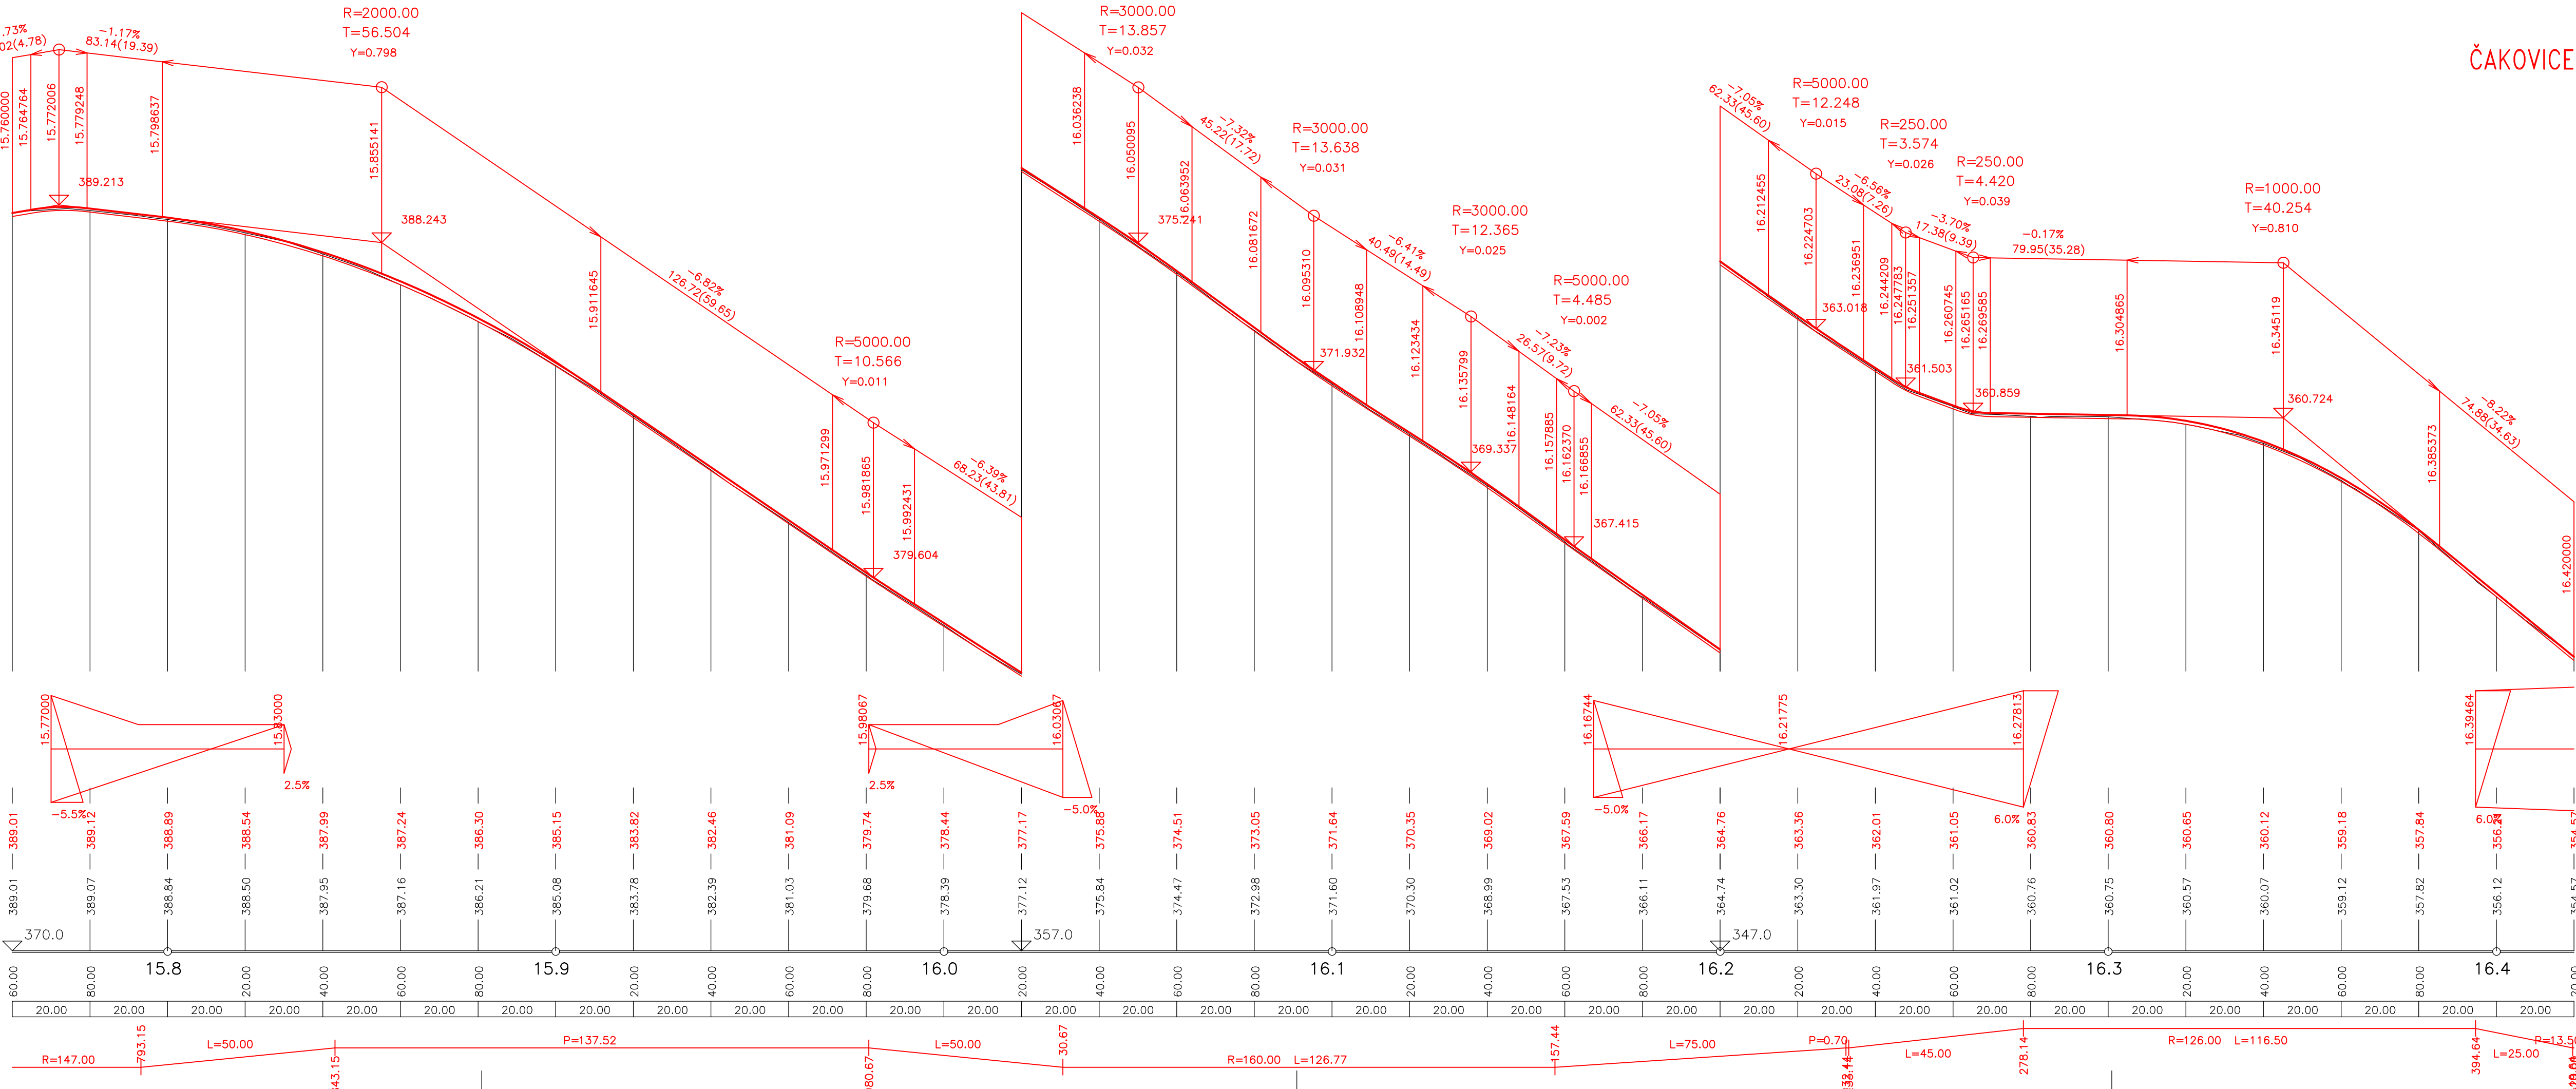

OBJEDNATEL PD



Krajská správa a údržba silnic Středočeského kraje
příspěvková organizace
Zborovská 11
150 21 Praha 5

JTSK

Bpv

PROJEKTOVÁ, INŽENÝRSKÁ A KONZULTAČNÍ ORGANIZACE			
CERTIFIKÁT ISO 9001		DIČ CZ60193280	
VPO DECO PRAHA a.s., PODBABSKÁ 1014/20, 160 00 PRAHA 6		www.vpupraha.cz	
PROJEKTANT	VYPRACOVAL	KONTROLA	HIP
Ing. Kamila MATZNEROVÁ	Ing. Kamila MATZNEROVÁ	Ing. Jan HRACHOVEC	Ing. Jan HRACHOVEC



AKCE	ATELIÉR DOPRAVNÍCH STAVEB	
	ČÍSLO ZAKÁZKY	1-0333-00/20
	DOKUMENTACE	PDPS
	MĚŘITKO	1:1000/100
II/107 KAMENICE	DATUM	09.2018
	POČET FORMÁTŮ	5x A4
B – Stavební část		

OBSAH PŘÍLOHY	ČÁST	ČÍSLO PŘÍLOHY	ČÍSLO KOPIE
	B	3	
PODÉLNÝ PROFIL			

DOKUMENTACI LZE UŽÍVAT POUZE VE SMYSLU PŘÍSLUŠNÉ SMLOUVY O DÍLO. VÝKRES, ČI JEHO ČÁST, MŮŽE BYTI KOPÍROVÁN NEBO JINYM ZPŮSOBEM ROZŠŘŮVÁN POUZE PO PŘEDCHOZÍM SOUHLASU VPO DECO PRAHA a.s.