

ČÍSLO MÍSTN.	NÁZEV MÍSTNOSTI	PLOCHA [m <sup>2</sup> ]	OBVOD [m]
1056	KANCELÁŘ	13.38	16
1057	KANCELÁŘ	13.75	16
1058	KANCELÁŘ	13.75	16
1059	KANCELÁŘ	13.75	16
1060	KANCELÁŘ	13.75	16
1061	KANCELÁŘ	13.75	16
1062	KANCELÁŘ	27.28	21.2
1063	KANCELÁŘ	12.86	14.5
1064	KANCELÁŘ	23.66	19.7
1065	KANCELÁŘ	13.95	16.9
1076	CHODBA	48.74	41.331
1077	CHODBA	17.35	21.7


ČÍSLO MÍSTN.	NÁZEV MÍSTNOSTI	PLOCHA [m <sup>2</sup> ]	OBVOD [m]
1078	KANCELÁŘ	18.5	19.2
1079	KANCELÁŘ	28.61	22.46
1080	KANCELÁŘ	31.29	23.3
1081	KANCELÁŘ	19.2	19.4
1082	KANCELÁŘ	19.98	20.3
1083	KANCELÁŘ	35.18	24.8
1084	KANCELÁŘ	34.6	24.6
1085	KANCELÁŘ	20.56	20.5
1086	KANCELÁŘ	18.89	19.3
1087	KANCELÁŘ	31.6	23.4
1088	MALÁ JEDNACÍ SÍŇ	60.48	34.511
1089	SLUŽBY PRO ZASTUPITELE	34.95	25.2

ČÍSLO MÍSTN.	NÁZEV MÍSTNOSTI	PLOCHA [m <sup>2</sup> ]	OBVOD [m]
1090	ŠATNA	5.04	9.2
1091	ČAJOVÁ KUCHYŇKA	6.43	10.8
1092a	WC ŽENY - PŘEDSÍŇ	2.78	6.7
1092b	WC ŽENY	3.99	8.5
1092c	WC ŽENY - KABINKA	1.35	4.8
1092d	WC ŽENY - KABINKA	1.68	5.3
1092e	WC ŽENY - KABINKA	1.35	4.8
1093a	WC MUŽI - PŘEDSÍŇ	4.23	8.3
1093b	WC MUŽI	5.78	9.8
1093c	WC MUŽI - KABINKA	1.35	4.8
1093d	WC MUŽI - KABINKA	1.58	5.5
1094	OKLID	2.84	7.4


ČÍSLO MÍSTN.	NÁZEV MÍSTNOSTI	PLOCHA [m <sup>2</sup> ]	OBVOD [m]
1095	KULOÁR	80.98	61.7
1096	ZASEDACÍ SÍŇ	218.94	59.208
1113	SCHODIŠTĚ F	87.24	39.088
1114	CHODBA	149.7	121.298
1115	KANCELÁŘ	31.19	23.3
1116	KANCELÁŘ	18.89	19.3
1117	KANCELÁŘ	35.79	24.95
1118	KANCELÁŘ	18.96	20
1119	KANCELÁŘ	18.96	19.995
1120	KANCELÁŘ	34.77	24.645
1121	KANCELÁŘ	35.61	24.695
1122	KANCELÁŘ	16.93	18.7

ČÍSLO MÍSTN.	NÁZEV MÍSTNOSTI	PLOCHA [m <sup>2</sup> ]	OBVOD [m]
1123	KANCELÁŘ	20.44	20.509
1124	KANCELÁŘ	34.06	24.14
1125	KANCELÁŘ	17.44	18.8
1126	KANCELÁŘ	52.61	30.931
1127	OBČERSTVENÍ	111.86	68.086
1128	CHODBA	5.87	11.773
1129a	WC PŘEDSÍŇ	1.58	5.3
1129b	WC - KABINKA	1.21	4.556
1129c	OKLID	1.09	4.338
1130	ČAJOVÁ KUCHYŇKA	6.87	10.727
1131	SCHODIŠTĚ E	15.3	15.962
1132	SKLAD	11.06	14.2

ČÍSLO MÍSTN.	NÁZEV MÍSTNOSTI	PLOCHA [m <sup>2</sup> ]	OBVOD [m]
1133	ŠATNA PERSONÁLU	9.01	12.7
1134	KANCELÁŘ	18.99	17.8
1141	VÝTAH C	4.2	8.6
1142	VÝTAH D	2.16	6

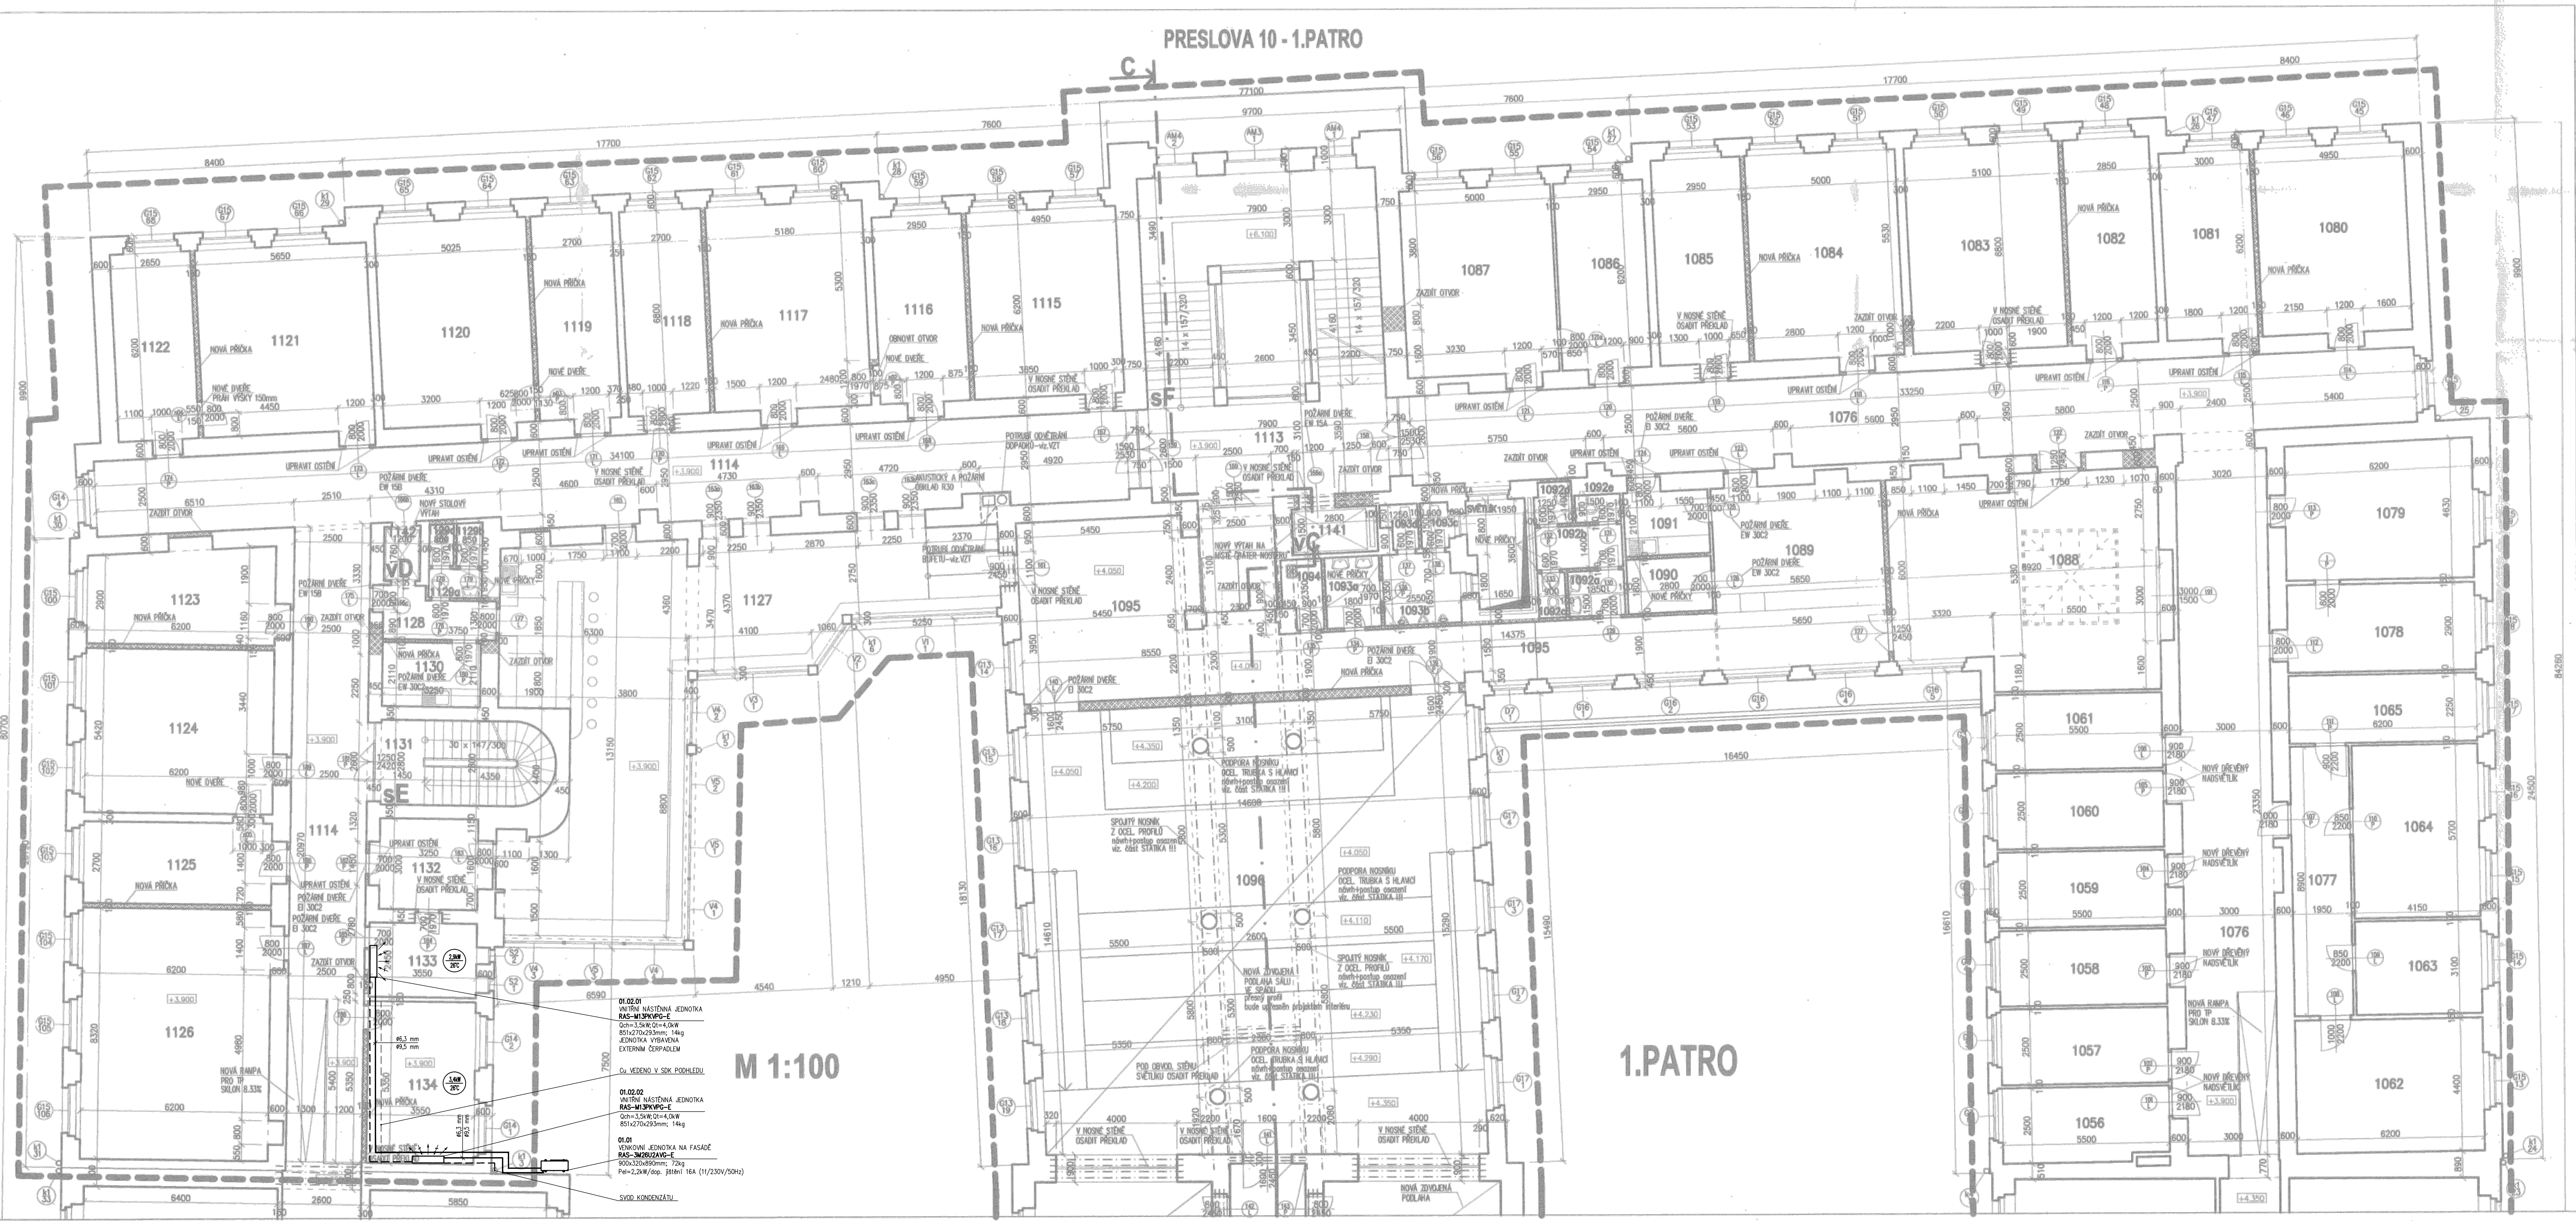


#### SCHEMA OBJEKTU

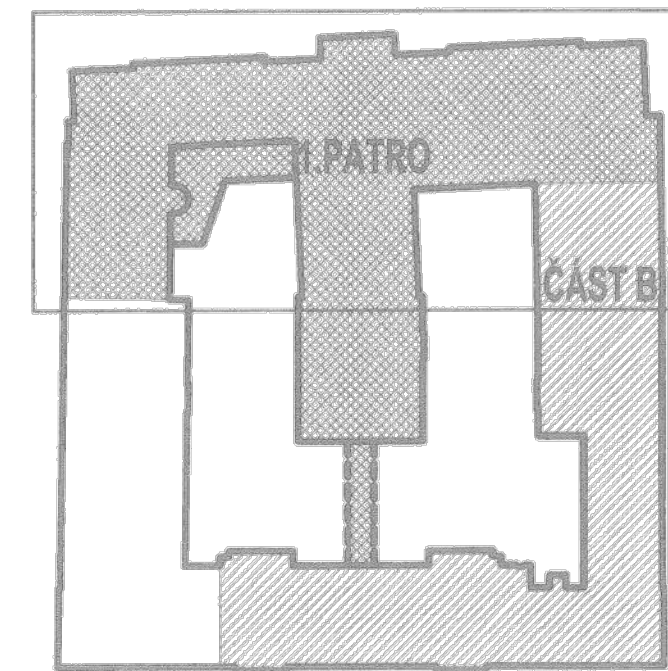

MÍSTNOSTI PATŘÍCÍ DO "ETAPY 1"

KONSTRUKCE MIMO ROZSAH REKONSTRUKCE (mimo šrafované části schématu) NEBYLY ZMĚŘENY A PROTO NEMUSÍ ZCELA ODPOVÍDAT SKUTEČNÉMU STAVU

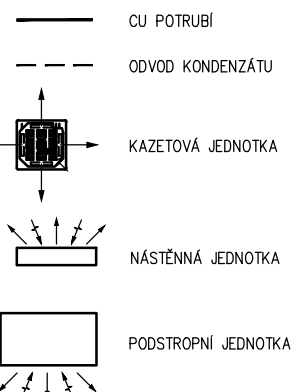

Sředečeský kraj Zborovská 81/11, Praha 5, Smíchov	Autorizoval: Ing. Martin Šmíd
Investor: Sředečeský kraj Zborovská 81/11, Praha 5, Smíchov	Vypracoval: Lukáš Vitek
	Stupeň: DPS
	Datum: 05/2019
	Obor: CHL
Název přílohy: 1.PATRO ČÁST B	Mřítko: 1:100
	Číslo přílohy: D.1.4.c.08