


VÝŘEZ A

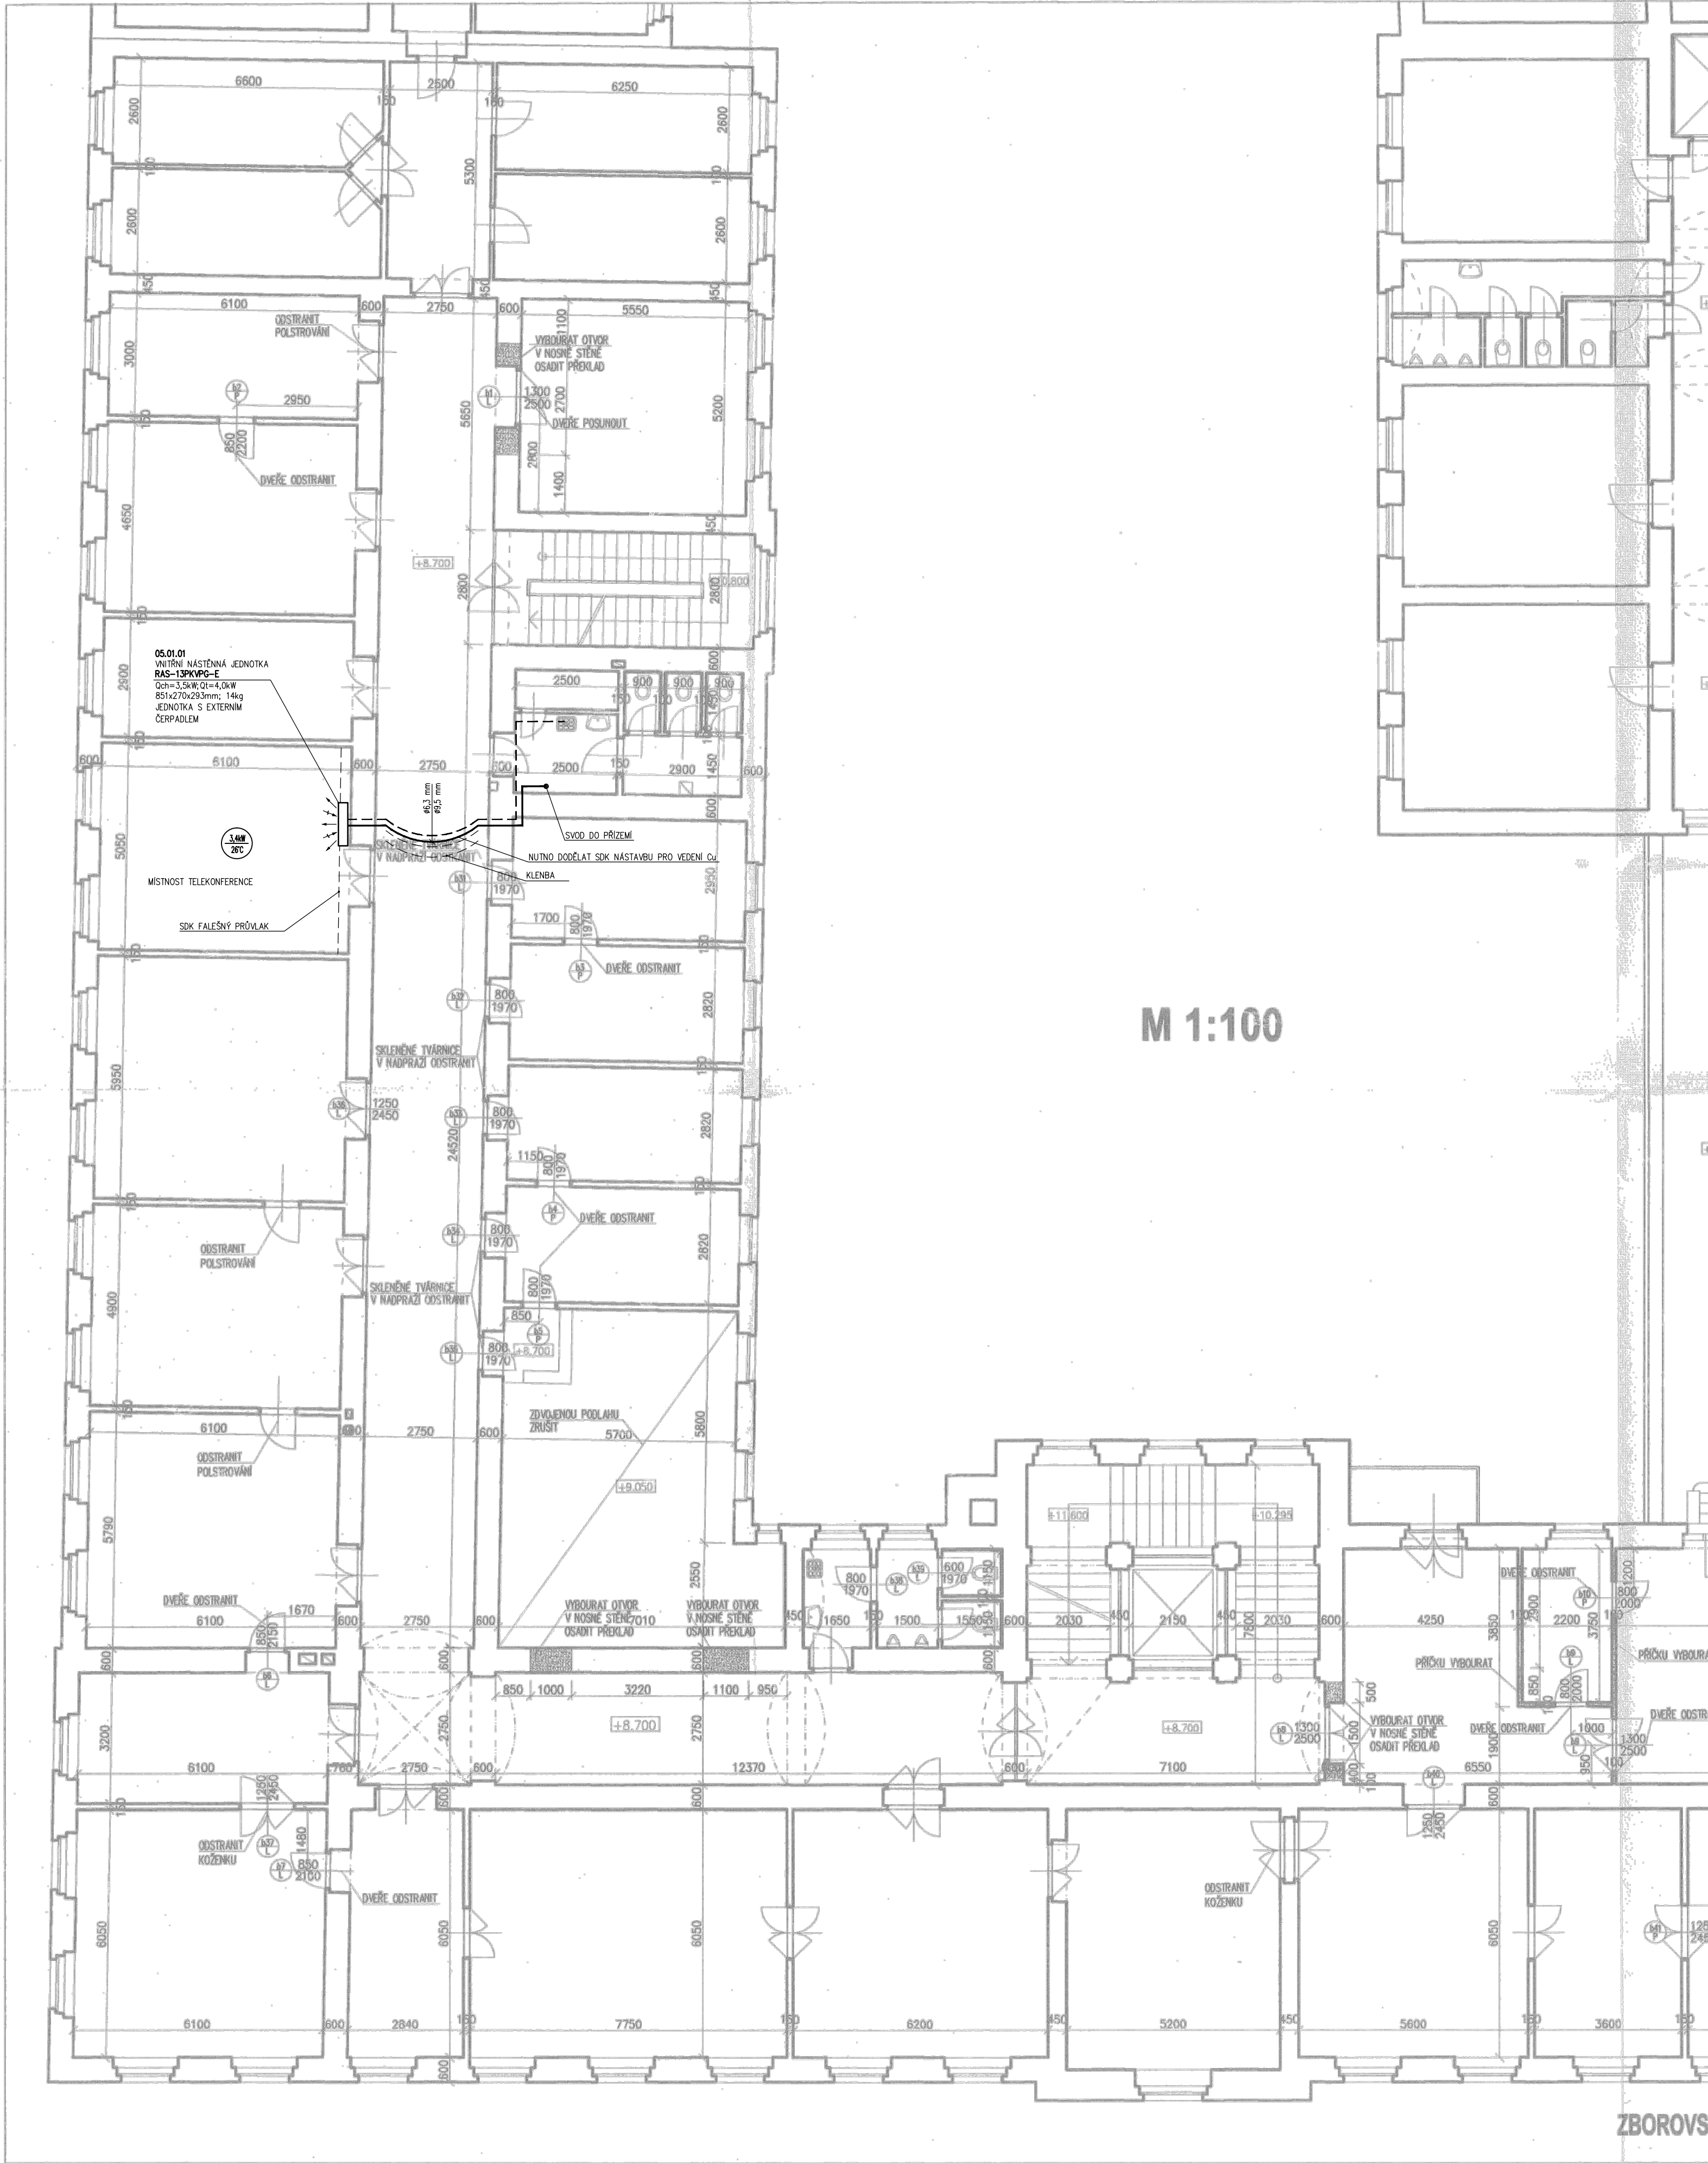

M 1:100

2.PATRO

- CU POTRUBÍ
- ODVOD KONDENZÁTU
- KAZETOVÁ JEDNOTKA
- NÁSTĚNNÁ JEDNOTKA
- PODSTROPNÍ JEDNOTKA

Středočeský kraj Zborovská 81/11, Praha 5, Smíchov		Autorizoval Ing. Martin Šmíd	
Investor:	Středočeský kraj Zborovská 81/11, Praha 5, Smíchov	Vypracoval:	Lukáš Vítěk
		Stupeň:	DPS
		Datum:	05/2019
Název přílohy:	2.PATRO – ČÁST A	Obor:	CHL
		Měřítko:	Číslo přílohy: 1:100 D.1.4.c.07