
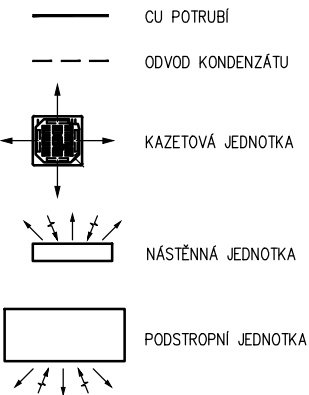


SUTERÉN

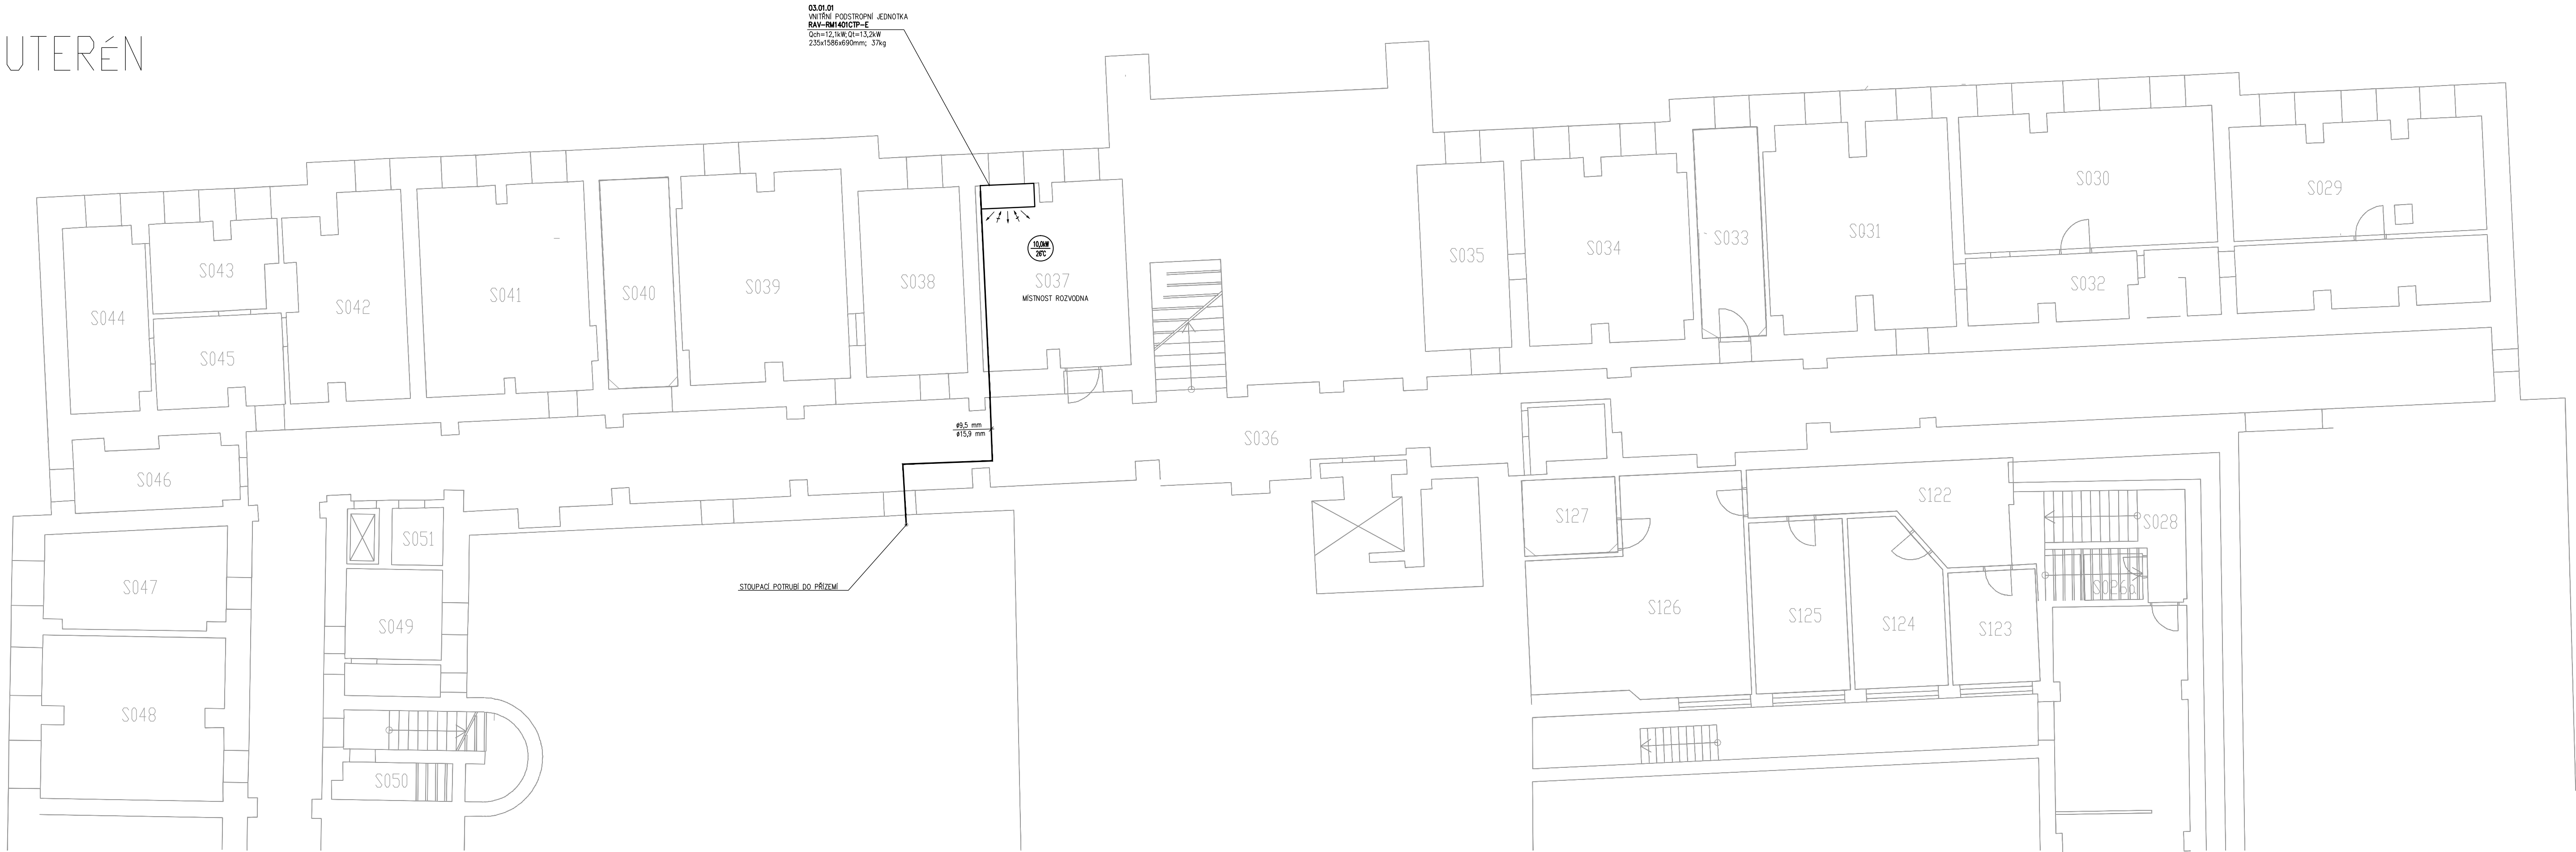

Investor: Středočeský kraj Zborovská 81/11, Praha 5, Smíchov	Autorizoval: Ing. Martin Šmíd	
	Vypracoval: Lukáš Víttek	
	Stupeň: DPS	
	Datum: 05/2019	
Název přílohy: SUTERÉN – část B	Obor: CHL	
	Měřítko: 1:100	Číslo přílohy: D.1.4.c.05