



PODÉLNÝ ŘEZ  
M 1:100

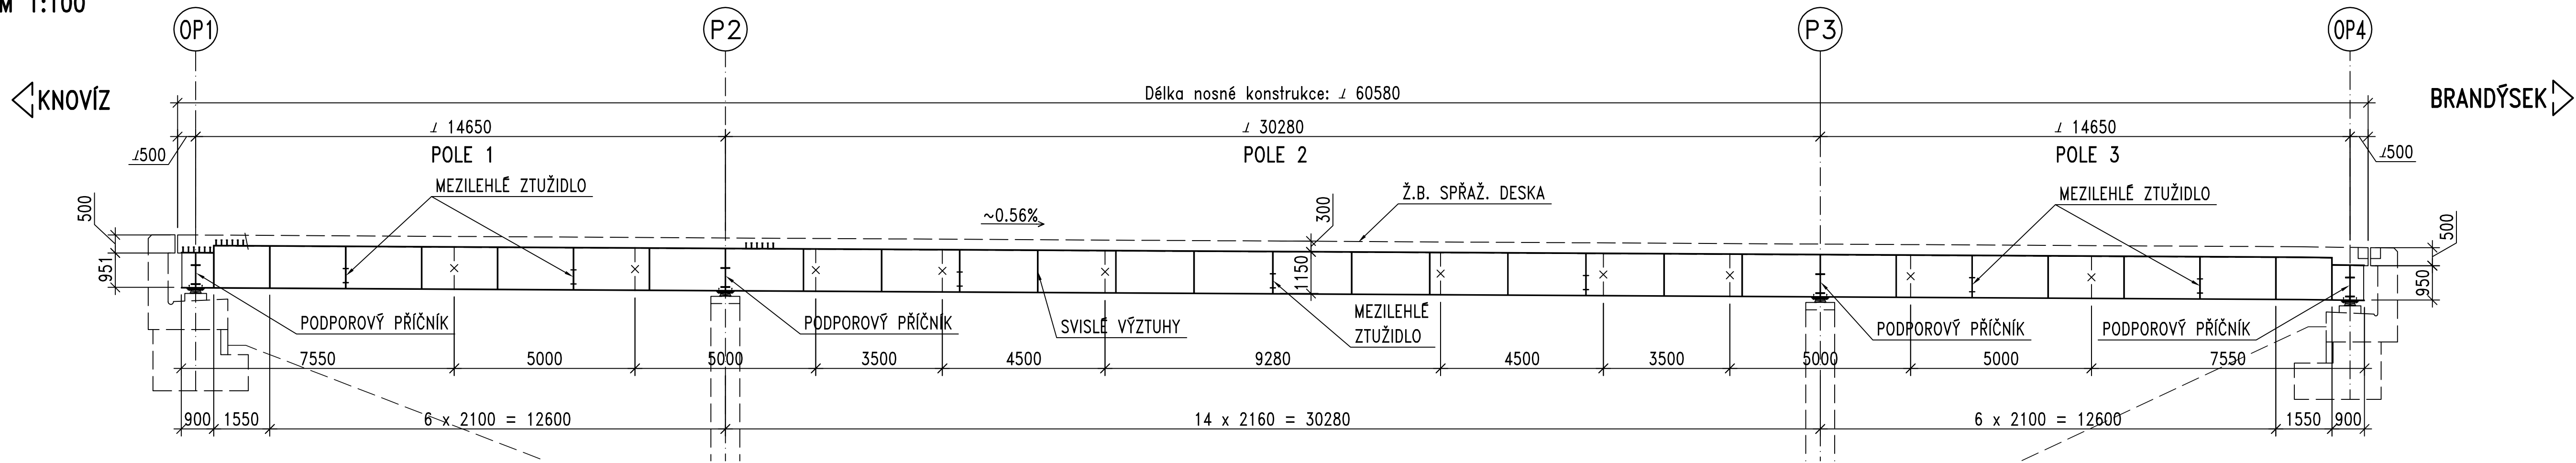

PŮDORYS  
M 1:100

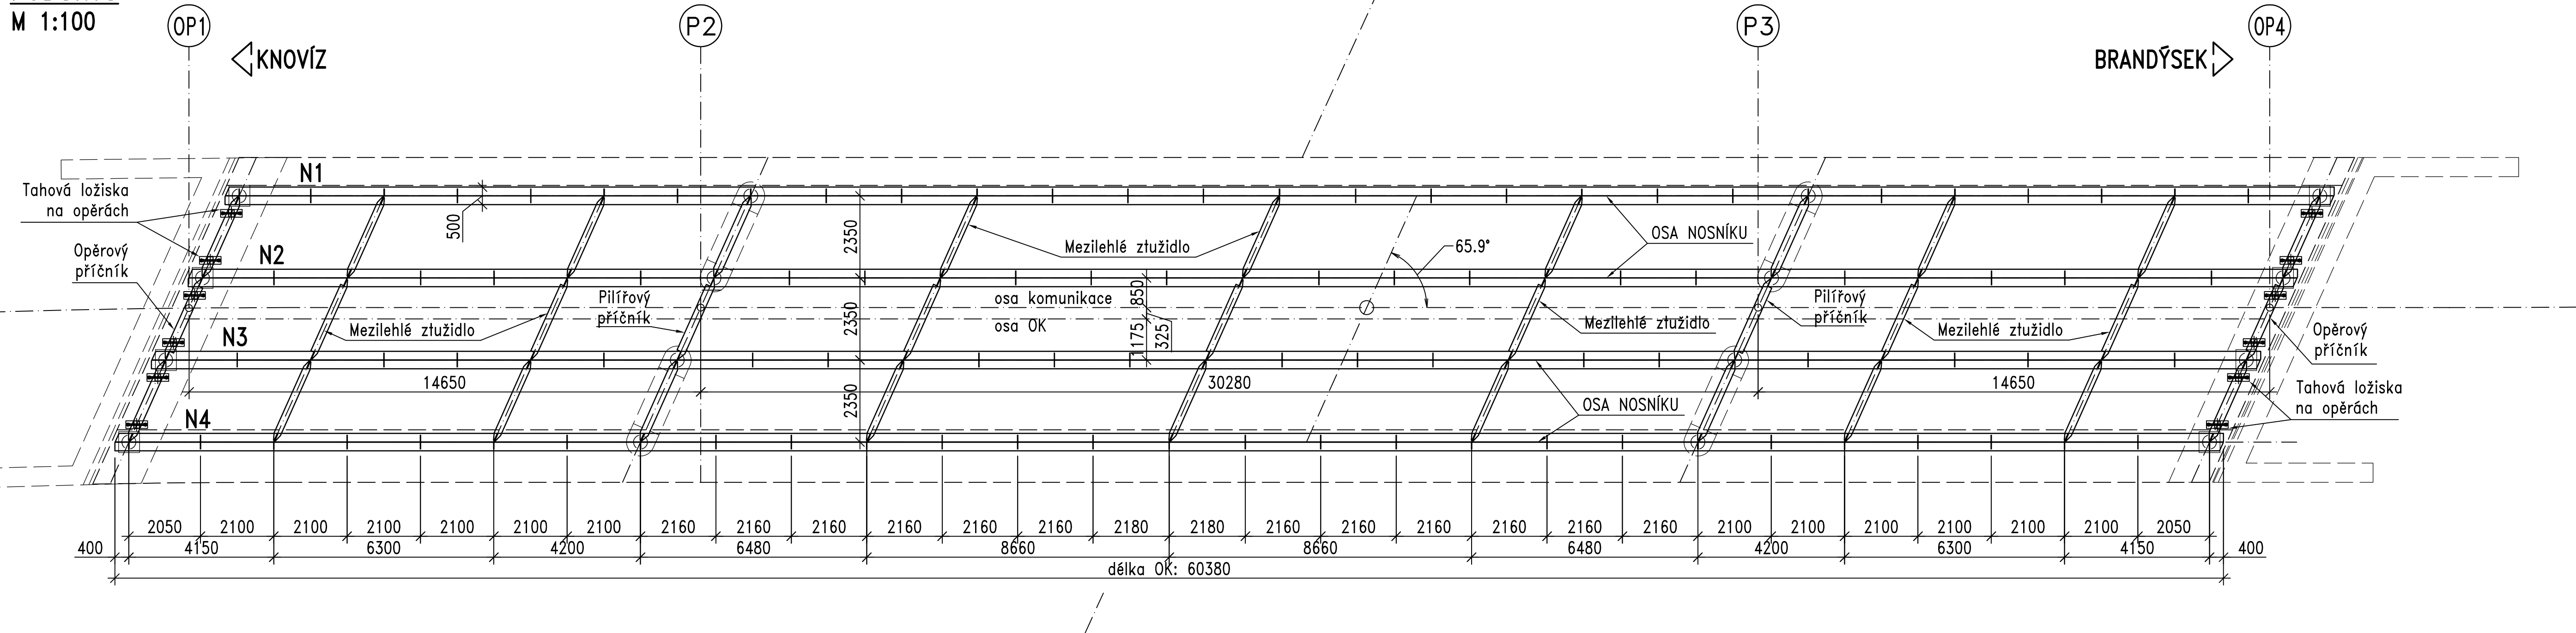

POZNÁMKY

- VÝKRES NENÍ URČEN PRO REALIZACI. JE NUTNO VYPRACOVAT RDS A VTD O.K.
- DETAILNÍ ROZDĚLENÍ MATERIÁLU OK BUDE UPŘESNĚNO V RDS.
- NAD LOŽISKY BUDOU OSAZENY KLÍNOVÉ DESKY.
- O.K. BUDE PRO BETONÁŽ ZAVĚTROVÁNA V ÚROVNI HORNÍHO PASU PODLE POUŽITÉHO BEDNĚNÍ.
- O.K. BUDE NADVÝŠENA PRO PRŮHYB OD VLASTNÍ VÁHY, BET. DESKY A OSTATNÍHO STÁL. ZATÍŽENÍ.
- ČÁST SPOJŮ (PŘÍČNÍKY) MOHOU BÝT NAVRŽENY JAKO ŠROUBOVANÉ. JINAK JE CELÁ O.K. SVAŘOVANÁ.
- HORNÍ POVRCH N.K. SLEDUJE TVAR VOZOVKY.
- PLATÍ POUZE PSANÉ KÓTY.
- VEŠKERÉ DÉLKOVÉ KÓTY JSOU V mm, VÝŠKOVÉ KÓTY JSOU V m.n.m (NENÍ-LI NA VÝKRESE VÝSLOVNĚ UVEDENO JINAK)
- VŠECHNY OSTRÉ HRANY O.K. ZAOLBIT R = 2 mm.

OCEL

Díly OK (Hl. nosníky, ztužidla) S355J2+N, S355K2+N, S355N  
Pomocné profily (klínové desky) S235 J0  
Spřahující trny ISO 13918/2007 SD2  
Provizorní ztužení S235 J0  
Šrouby 10.9

TŘÍDA PROVEDENÍ

OK EXC3 (EN 1090-2)  
provizorní ztužení EXC2 (EN 1090-2)

Souřadnicový systém: S-JTSK  
Výškový systém: Bpv

Středočeský kraj, Zborovská 11, 150 21 Praha 5, tel: 257 280 111, E-mail: podatelna@kr-s.cz  
Investor: **Středočeský kraj** Krajský úřad Středočeského kraje

KSÚS Středočeského kraje, p.o., Zborovská 11, 150 21 Praha 5, E-mail: podatelna@ksus.cz  
Správce mostu: **KSÚS** Krajská správa a údržba silnic Středočeského kraje Krajská správa a údržba silnic Středočeského kraje, příspěvková organizace

Číslo zakázky: 17 050 02 HIP: **PONTEX S.R.O.**  
Schválil: Ing. Václav HVIŽDAL Zodp. projektant: Ing. Martin HAVLÍK  
602619782, mha@pontex.cz  
Tech. kontrola: Ing. Ondřej DĚDEK Vypracoval: Pavel VODČKA  
ode@pontex.cz 723973271, pvo@pontex.cz

Objednatel: KSÚS STŘEDOČESKÉHO KRAJE, p.o. Obec: BRANDÝSEK Kraj: STŘEDOČESKÝ  
Akce: III/00712 BRANDÝSEK, MOST EV.Č. 00712-4 PŘES D7 Datum: 07/2018 Stupeň: PDPS  
Část: B - STAVEBNÍ ČÁST Souprava: Č. přílohy  
Příloha: OCELOVÁ NOSNÁ KONSTRUKCE ČÁST 1 B.8.1