


II/112 JEMNIŠTĚ - DOMAŠÍN
SITUACE - 5. ČÁST, 16,200 - 17,788
M 1:1000















POZNÁMKA č.1:
NÁKLADY SPOJENÉ S POVRCHOVOU ÚPRAVOU ÚSEKU KM 17,160–17,320 PŘEDSTAVUJÍ NEUZNATELNÉ NÁKLADY Z DŮVODŮ TOHO, ŽE SE V DOHLEDNÉ DOBĚ POČÍTÁ S DALŠÍ ÚPRAVOU TOHOTO ÚSEKU, KTERÁ NENÍ SOUČÁSTÍ TĚTO PD.








POZNÁMKA č.2:
SILNICI PŘÍKOPY PODEL KOMUNIKACE BUDOU PROČIŠTĚNY VE STÁVAJÍCÍM SKLONU. PROPUSTKY BUDOU ROVNĚŽ PROČIŠTĚNY, PŘÍPADNĚ UPRAVENA JEJICH VÝSTŘENÍ. PŘED ZAHÁJENÍM STAVEBNÍCH PRACÍ JE TŘEBA VYTÝČIT INŽENÝRSKÉ SÍTĚ.

LEGENDA :

STÁVAJÍCÍ SÍTĚ

- | | |
|---|----------------------------------|
|  | NEZAMĚŘENÝ PRŮBĚH KABELU (CETIN) |
|  | NADZEMNÍ SÍTĚ (CETIN) |
|  | OPTICKÝ KABEL ZAMĚŘENÝ (CETIN) |
|  | KABEL NN PODZEMNÍ (ČEZ) |
|  | VEDENÍ NN NADZEMNÍ (ČEZ) |
|  | VEDENÍ VN NADZEMNÍ (ČEZ) |
|  | TELEKOMUNIKAČNÍ VEDENÍ (SZDC) |
|  | STL PLYN (GASNET) |
|  | VTL PLYN (GASNET) |
|  | KANALIZACE (VHS BENEŠOV) |
|  | VODOVOD (VHS BENEŠOV) |
|  | TRAFOSTANICE (ČEZ) |

BARVY

- | | |
|---|---|
|  | VOZOVKA DLE VZOROVÉHO ŘEZU – A |
|  | VOZOVKA DLE VZOROVÉHO ŘEZU – B |
|  | VOZOVKA DLE VZOROVÉHO ŘEZU – C |
|  | FRÉZOVÁNÍ + POKLÁDKA V TL. 40mm |
|  | FRÉZOVÁNÍ + POKLÁDKA V TL. 100mm |
|  | FRÉZOVÁNÍ + POKLÁDKA V TL. 40mm ¹⁾ |
|  | NEZPEV. KRAJNICE + NEZPEV. KOMUNIKACE |

OSTATM


- 2029/11
- KATASTRÁLNÍ MAPA
- HRANICE KATASTRÁLNÍHO ŮZEMÍ
- ZAMĚŘENÍ STAV. STAVU
- STÁVAJÍCÍ SVOIDLO S VÝMĚNOU
- NAVRHOVANÉ SVOIDLO
- VRSTEVNICE
- NAVAZUJÍCÍ STAVBA
- VODOROVNÉ DOPRAVNÍ ZNAČENÍ

ČÁST B
SO 101

Souřadnicový systém S-JTSK, Výškový systém Bpv

OBJEDNATEL:	Středočeský kraj Zborovská 11 150 21 Praha 5
-------------	---

Zhotovitel PD: PRAGOPROJEKT, a.s., K Ryšáncé 1668/16, 147 54 Praha 4, IČ: 45272387, www.pragoprojekt.cz, Dat.schránka: 4kírf54
Zpracování údajů: Gump, Alena; Kadlec, Vana; Váňsa, 0910/26 360 04; Kadlec, Vana; Tel.: 353 303 311; E-mail: malikova@pragoprojekt.cz

Ing. Milan ŠTEFKA podpis: <i>Štefka</i>		Zodpovedný projektant: Ing. Milan ŠTEFKA podpis: <i>Štefka</i>	Reditel ateliéru: Karlový Václav Ing. Pavel ŠLAPA
Technická kontrola: Ing. Jan FRONEK podpis: <i>fronek</i>		Hlavní inženýr projektu: Ing. Pavel ŠLAPA podpis: <i>Slapa</i>	

Kraj:	STŘEDOCESKÝ KRAJ	Císlo zadání:	18-115-2-000
Kontaktní osoba:	JEMNIŠTĚ, CHOŤOVANY, JEMNÉŠKO II CHOŤOVAN, HRAZENÁ LHOTA, DOMAŠÍN	Císlo akce:	18-115
Objednatel:	STŘEDOCESKÝ KRAJ, ZBOROVSKÁ 11, PRAHA 5, 150 21	Datum:	05/2019
Název stavby:		Formát:	9x44
		Měřítko:	1:1000
		Stupeň:	Souprava:
Objekt:	II/112 JEMNIŠTĚ - DOMAŠÍN		PDPs
Příloha:	POVRCHOVÁ ÚPRAVA SIL. II/112	Císlo přílohy:	2.5
	SITUACE - 5. ČÁST, 16,200 - 17,788		