


II/112 DOMAŠÍN - ZDISLAVICE  
SITUACE - 5. ČÁST, KM 25,400 - 27,014  
M 1:1 000



**LEGENDA :**

**STÁVAJÍCÍ SÍTĚ**

- METALICKÝ/OPTICKÝ KABEL (ČETIN)
- NEPROVOZOVANÝ/NEZAMĚŘENÝ PRŮBĚH KABELU (ČETIN)
- NADZEMNÍ SÍTĚ (ČETIN)
- SÍTĚ S NN, ELEKTOPŘÍPOJKA (ČETIN)
- OPTICKÝ/KOAXIÁLNÍ KABEL (Rio Media)
- KABEL NN PODZEMNÍ (ČEZ)
- VEDENÍ NN NADZEMNÍ (ČEZ)
- KABEL VN PODZEMNÍ (ČEZ)
- VEDENÍ VN NADZEMNÍ (ČEZ)
- ZABEZPEČOVACÍ KABELY A VEDENÍ (SŽDC)
- VEŘEJNÉ OSVĚTLENÍ (VLÁŠIM)
- KOMUNIKAČNÍ SÍTĚ (VLÁŠIMNET)
- STL PLYN (GasNet)
- VTL PLYN (GasNet)
- KANALIZACE (VHS Benešov)
- VODOVOD (VHS Benešov)
- TRAFOSTANICE (ČEZ)

**NOVÉ SÍTĚ**

- ULIČNÍ VPUSŤ

**BARVY**

- KONSTRUKCE VOZOVKY V TL 440mm (ÚSEK č. 1)
- NÍZKOHLUČNÝ ASFALT
- KONSTRUKCE VOZOVKY V TL 340mm (ÚSEK č. 2,4,6)
- KONSTRUKCE VOZOVKY V TL 160mm (ÚSEK č. 3,5)
- NÍZKOHLUČNÝ ASFALT
- FREZOVÁNÍ + OBRUSNÁ VRSTVA V TL 40mm
- V ÚSEKU Č.1 FREZOVÁNÍ + OBRUS. A LOŽ. VRSTVA V TL 100mm
- PLOCHY PRO PĚŠÍ – ZÁMKOVÁ DLAŽBA
- PLOCHY PRO PĚŠÍ – VAROVNÝ A SINALNÍ PAS
- PLOCHY PRO PĚŠÍ – ASFALTOVÝ KOBEREČ
- MOSTY
- NEZPEV. KRAJNICE + NEZPEV. KOMUNIKACE
- NÁŠYP
- VÝKOP
- VODOROVNÁ ZELEN/OHUMUSOVÁNÍ

**OSTATNÍ**

- KATASTRÁLNÍ MAPA
- HRANICE KATASTRŮ
- NAVAZUJÍCÍ STAVBA
- NOVÉ OBRUBNÍKY
- PONECHÁNÍ STAV. DOPRAV. ZNAČEK
- VÝMĚNA STAV. DOPRAV. ZNAČEK

**POZNÁMKA:**  
SILNIČNÍ PŘÍKOPY PODÉL KOMUNIKACE BUDOU PROČISTĚNY VE STÁVAJÍCÍM SKLONU. PRŮPUSTKY BUDOU ROVNĚŽ PROČISTĚNY, PŘÍPADNĚ UPRAVENA JEJICH VÝSTĚNÍ.  
PŘED ZAHAJENÍM STAVEBNÍCH PRACÍ JE TŘEBA VYTÝČIT INŽENÝRSKÉ SÍTĚ.

**ČÁST C**  
SO 101

Souhradnicový systém S-UTSK, Výškový systém Bpv

OBJEDNATEL:

**Středočeský kraj**  
Zborovská 11  
150 21 Praha 5

Zhotovitel PD: PRAGOPROJEKT, a.s., K Rybáře 166/16, 147 54 Praha 4, IČ: 45272387, www.pragoprojekt.cz, Dat.schránka: 4xirf54  
Zpracovatelství: atelier Karlov Vary – Vítězná 2012/26, 360 01 Karlov Vary, Tel.: 353 303 211, E-mail: mailbox@pragoprojekt.cz

Oslovení/opravení:  
Ing. Miriam BRXOVÁ  
podpis: *Brxová*

Podpisový projektant:  
Ing. Miriam BRXOVÁ  
podpis: *Brxová*

Režisér/stavba:  
Ing. Pavel ŠLAPA  
podpis: *Slapa*

Technická kontrola:  
Ing. Jan FRONEK  
podpis: *Fronek*

Hlavní inženýr projektu:  
Ing. Pavel ŠLAPA  
podpis: *Slapa*

**PRAGOPROJEKT**

Kraj:	STŘEDOČESKÝ KRAJ	Číslo zakázky:	18-116-2-000
Katastrální území:	ZDISLAVICE U VLAŠIMI, BOLINA, VLAŠIM, DOMAŠÍN	Číslo akce:	18-115
Objednatel:	STŘEDOČESKÝ KRAJ, ZBOROVSKÁ 11, PRAHA 5, 150 21	Datum:	06/2019
Název stavby:		Formát:	10xA4
		Mřížka:	1:1000
		Stupeň:	
Objekt:	II/112 DOMAŠÍN - ZDISLAVICE	PDSP	Souprava:
Příloha:	SITUACE - 5. ČÁST, KM 25,400 - 27,014		
		Číslo přílohy:	2.5.