


II/112 DOMAŠÍN - ZDISLAVICE  
KOORDINAČNÍ SITUACE - 1. ČÁST  
M 1:2000

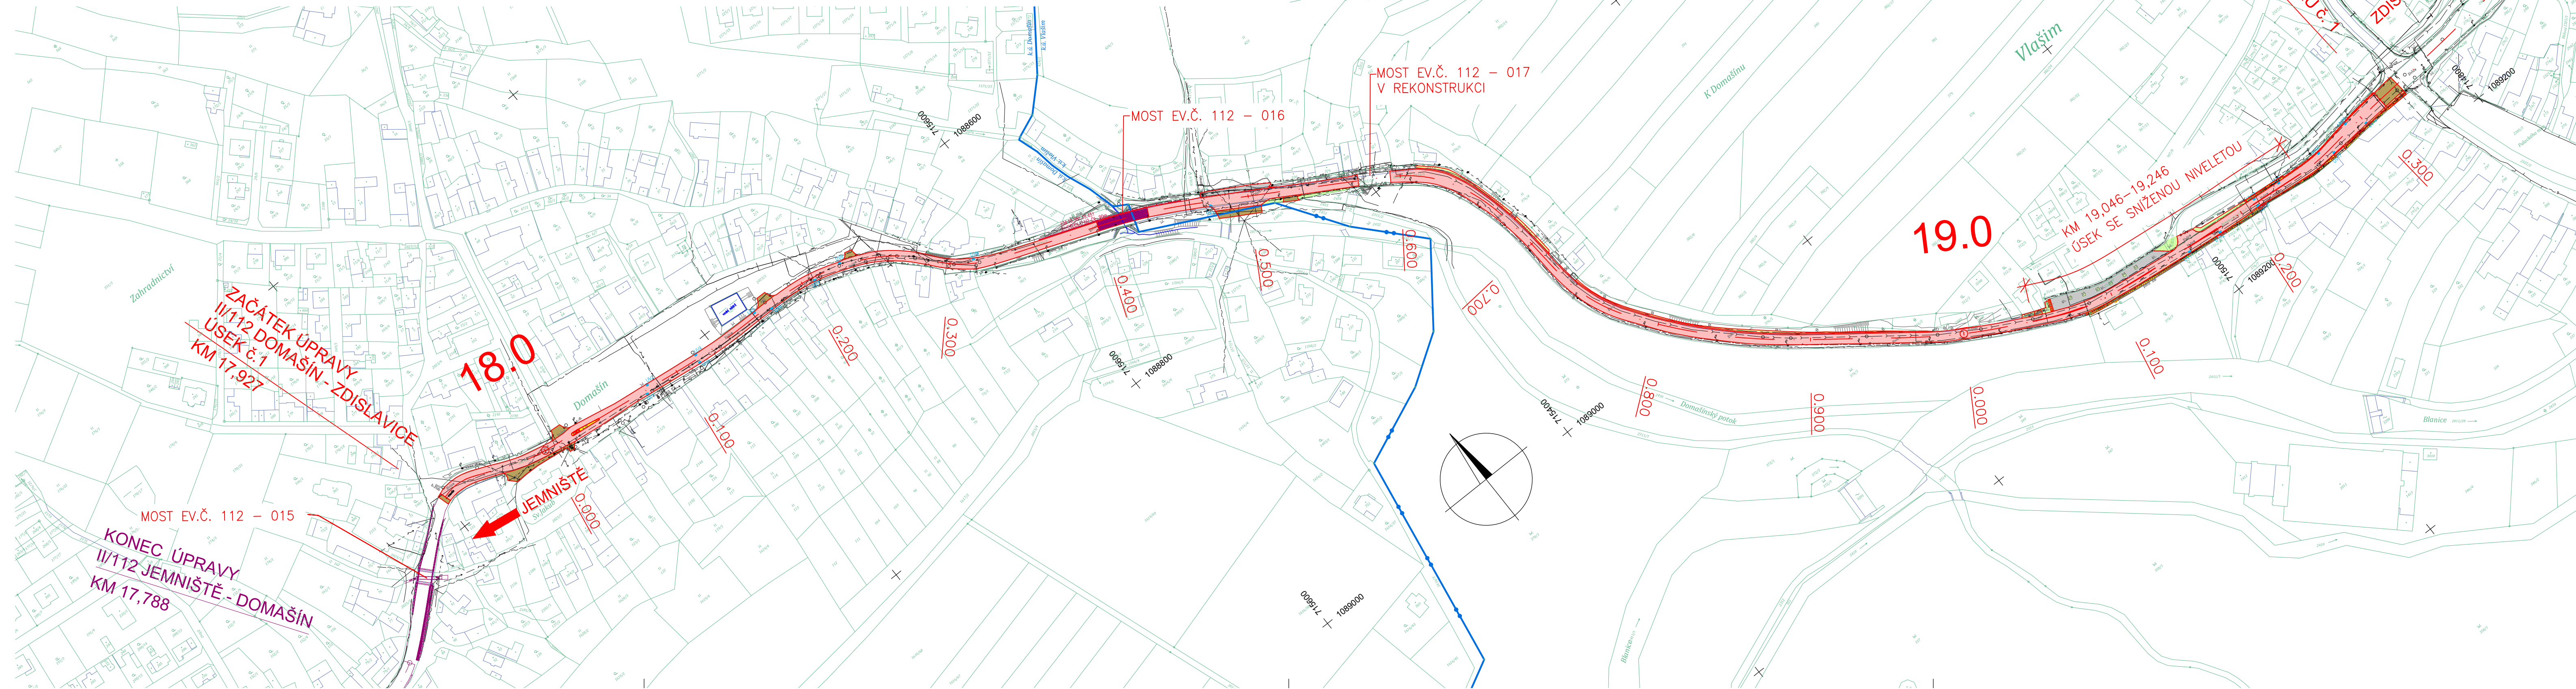

LEGENDA :

STÁVAJÍCÍ SÍŤ

- METALICKÝ/OPTICKÝ KABEL (CETIN)
- NEPROVOZOVANÝ/NEZAMĚŘENÝ PRŮBĚH KABELU (CETIN)
- NADZEMNÍ SÍŤ (CETIN)
- SÍŤ S NN, ELEKTOPŘÍPOJKY (CETIN)
- OPTICKÝ/KOAXIÁLNÍ KABEL (Rio Media)
- KABEL NN PODZEMNÍ (ČEZ)
- VEDENÍ NN NADZEMNÍ (ČEZ)
- KABEL VN PODZEMNÍ (ČEZ)
- VEDENÍ VN NADZEMNÍ (ČEZ)
- ZABEZPEČOVACÍ KABELY A VEDENÍ (SŽDC)
- VEŘEJNÉ OSVĚTLENÍ (VLAŠIM)
- KOMUNIKAČNÍ SÍŤ (VLAŠIMNET)
- STL PLYN (GasNet)
- VTL PLYN (GasNet)
- KANALIZACE (VHS Benešov)
- VODOVOD (VHS Benešov)

TRAFOSTANICE (ČEZ)

BARVY

- KONSTRUKCE VOZOVKY V TL. 440mm (ÚSEK č. 1)  
NÍZKOHLUČNÝ ASFALT
- KONSTRUKCE VOZOVKY V TL. 340mm (ÚSEK č. 2,4,6)
- KONSTRUKCE VOZOVKY V TL. 160mm (ÚSEK č. 3,5)  
NÍZKOHLUČNÝ ASFALT
- FRÉZOVÁNÍ + OBRUSNÁ VRSTVA V TL. 40mm  
V ÚSEKU č.1 FRÉZOVÁNÍ + OBRUS. A LOŽ. VRSTVA V TL. 100mm
- PLOCHY PRO PĚŠÍ – ZÁMKOVÁ DLAŽBA
- PLOCHY PRO PĚŠÍ – VAROVNÝ A SINÁLNÍ PÁS
- PLOCHY PRO PĚŠÍ – ASFALTOVÝ KOBEREK
- MOSTY
- NEZPEV. KRAJNICE + NEZPEV. KOMUNIKACE
- NÁSYP
- VÝKOP
- VODOROVNÁ ZELENĚ/OHUMUSOVÁNÍ

OSTATNÍ

- KATASTRÁLNÍ MAPA
- HRANICE KATASTRŮ
- NAVAZUJÍCÍ STAVBA
- NOVÉ OBRUBNÍKY

POZNÁMKA:  
SILNIČNÍ PŘÍKOPY PODÉL KOMUNIKACE BUDOU PROČISTĚNY VE STÁVAJÍCÍM SKLONU. PROPUSTKY BUDOU ROVNĚŽ PROČISTĚNY, PŘÍPADNĚ UPRVENA JEJICH VÝÚSTĚNÍ.  
PŘED ZAHÁJENÍM STAVEBNÍCH PRACÍ JE TŘEBA VYTÝČIT INŽENÝRSKÉ SÍŤ.

NOVÉ SÍŤ

ULIČNÍ VPUSŤ

ČÁST B

Objednatel:

**Středočeský kraj**

**Středočeský kraj**  
Zborovská 11  
150 21 Praha 5

Zhotovitel PD: PRAGOPROJEKT, a.s., K Ryšance 1668/16, 147 54 Praha 4, IČ: 45272387, www.pragoprojekt.cz, Dat.schránka: 4kifr54  
Zpracovatelský útvar: Ateliér Karlovy Vary – Vítězná 2012/26, 360 01 Karlovy Vary, Tel.: 353 303 211, E-mail: mailbox@kv.pragoprojekt.cz

Navrhl/vypracoval: Ing. Miriam BRXOVÁ podpis: <i>Brxová</i>	Zodpovědný projektant: Ing. Miriam BRXOVÁ podpis: <i>Brxová</i>	Ředitel ateliéru Karlovy Vary: Ing. Pavel ŠLAPA
Technická kontrola: Ing. Jan FRONĚK podpis: <i>Froněk</i>	Hlavní inženýr projektu: Ing. Pavel ŠLAPA podpis: <i>Šlapa</i>	

**PRAGOPROJEKT**

Kraj:	STŘEDOČESKÝ KRAJ	Číslo zakázky:	18-116-2-000
Katastrální území:	ZDISLAVICE U VLAŠIMI, BOLINA, VLAŠIM, DOMAŠÍN	Číslo akce:	18-115
Objednatel:	STŘEDOČESKÝ KRAJ, ZBOROVSKÁ 11, PRAHA 5, 150 21	Datum:	06/2019
Název stavby:	II/112 DOMAŠÍN - ZDISLAVICE	Formát:	6x4
Část:	SOUHRNNÉ ŘEŠENÍ STAVBY	Měřítko:	1:2000
Příloha:	KOORDINAČNÍ SITUACE - 1.ČÁST	Stupeň:	PDSP
		Číslo přílohy:	B 2.1.