



DETAIL B - schema výsadby šterkového záhonu (Silber Sommer)

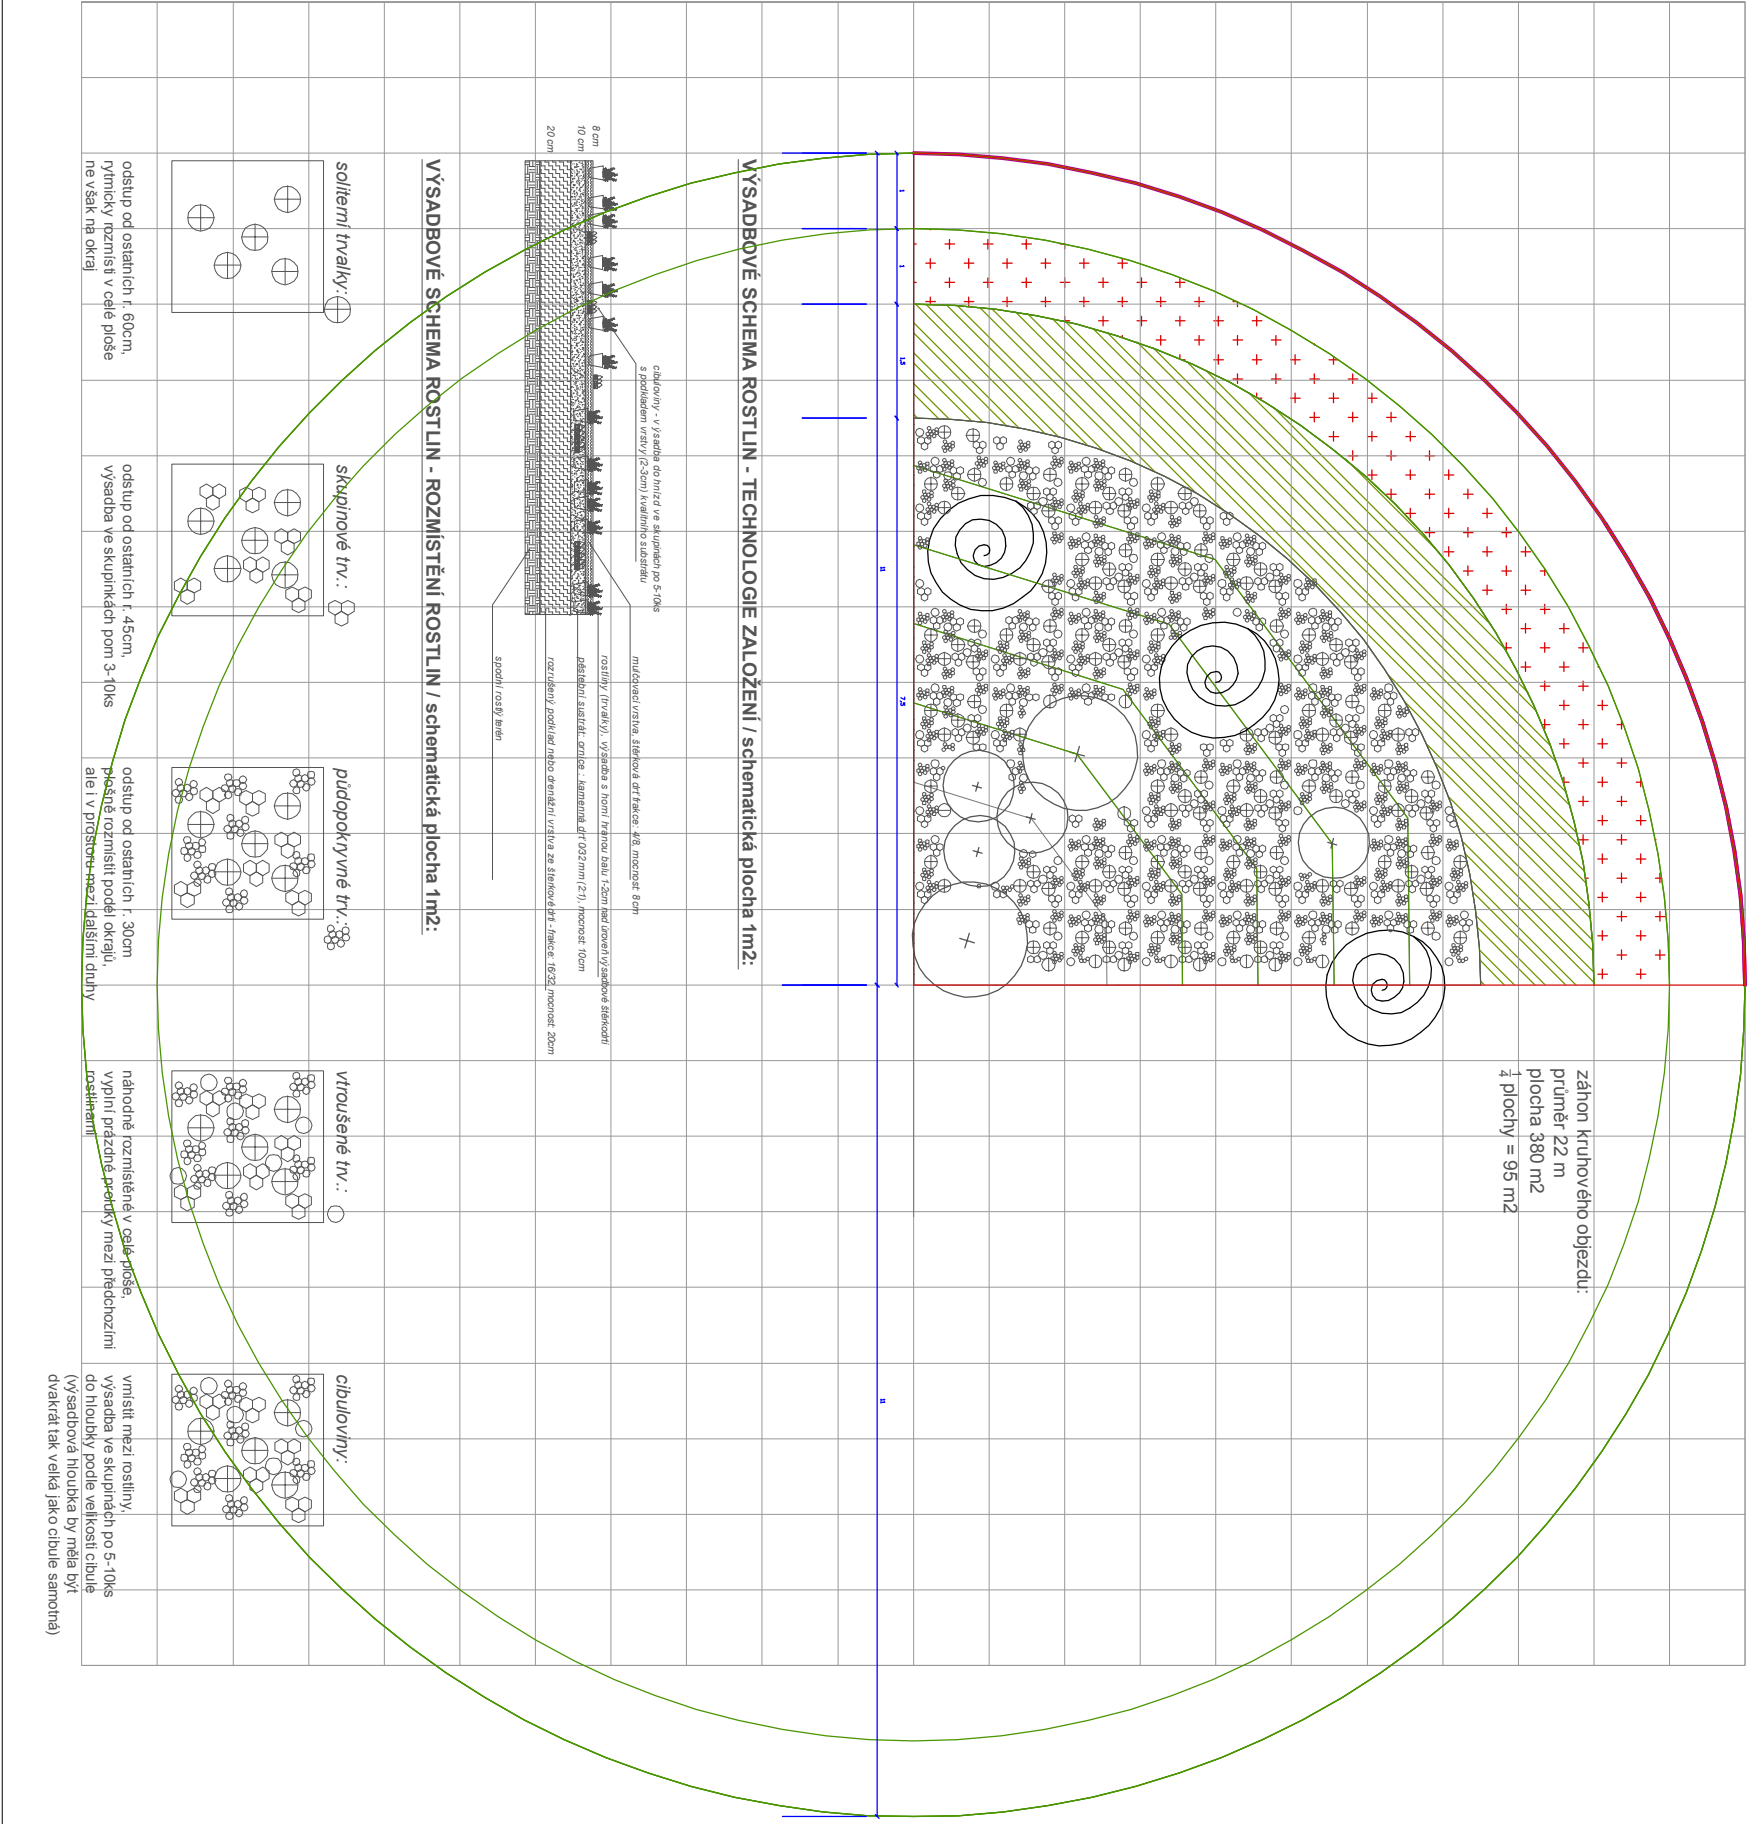

DETAIL B - plocha kruhové křižovatky / šterkový záhon (Silber Sommer)

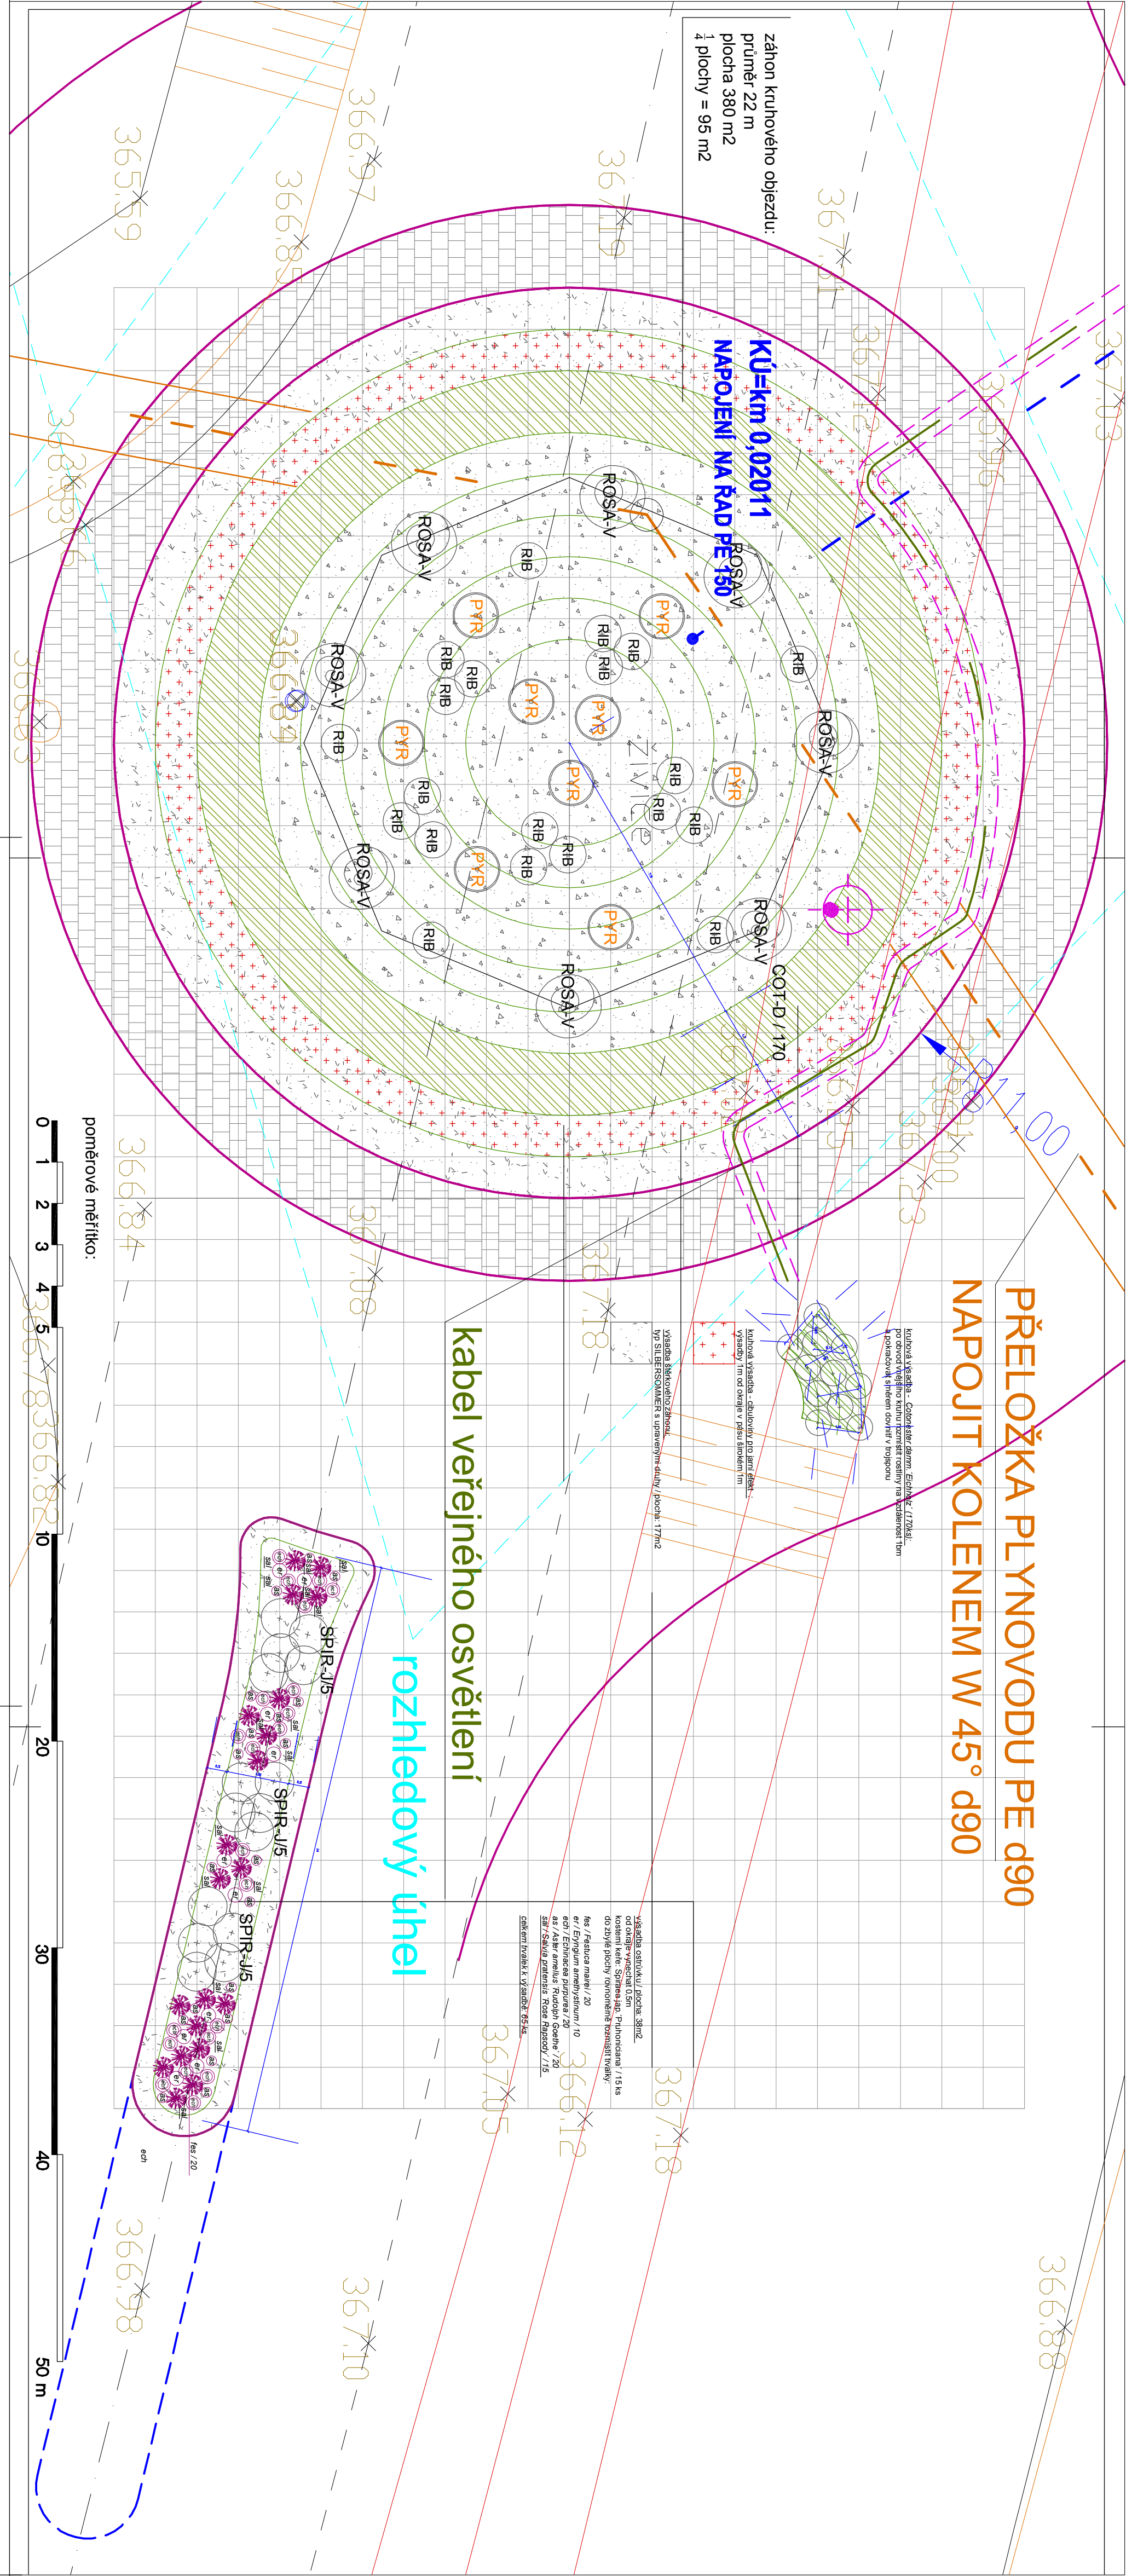

legenda:

- lištnatý strom - stávající
- jehličnatý strom - stávající
- lištnatý strom - návrh
- symboly keří - spon výsadby, šrafou plošné výsadby keří
- keře (plochy plütopokryvných výsadeb)
- kontura šterkových záhonů (*Perennemix*)
- extenzivní travnatý porost
- zeleň, extenzivní travnatý porost s protierozním opatřeními
- kabel veřejného osvětlení
- přeložka plynovodu
- napojení na řád (PE 150, voda)

akce	Okružní křižovátka v km 1,391,91 u areálu T-sport a SOPO - Modelice včetně chodníku k zastávce			
	SO 802 - SAPOVÉ ÚPRAVY OKRUŽNÍ KŘÍŽOVÁTKY V KM 1,391,91			
místo / obec	Modelice u Dobřejovic			
investor	Středočeský kraj Zbořská 11 150 21 Praha 5			
správce	Krajská správa silnic Středočeského kraje, příspěvková organizace			
objednatel	Obec Modelice, 251 01 Modelice			
stupeň	PDSP	č.objektu	SO 802	
vedoucí projektant	Ing. Martin Vychodil e-mail: progosk@seznam.cz tel: 605 575 057			
výkresová část	DETAIL B - schéma výsadby šterkového záhonu (Silber Sommer) DETAIL B - plocha kruhové křižovatky / šterkový záhon			
měřítko	1 : 500	formát	A4	
datum	leden 2018	číslo výkresu	04	
Zpracováno:	Ing. Kristýna Nejeplinská e.kristyna.nejeplinska@gmail.cz t: 605 525 444			

