


PŮDORYS INP

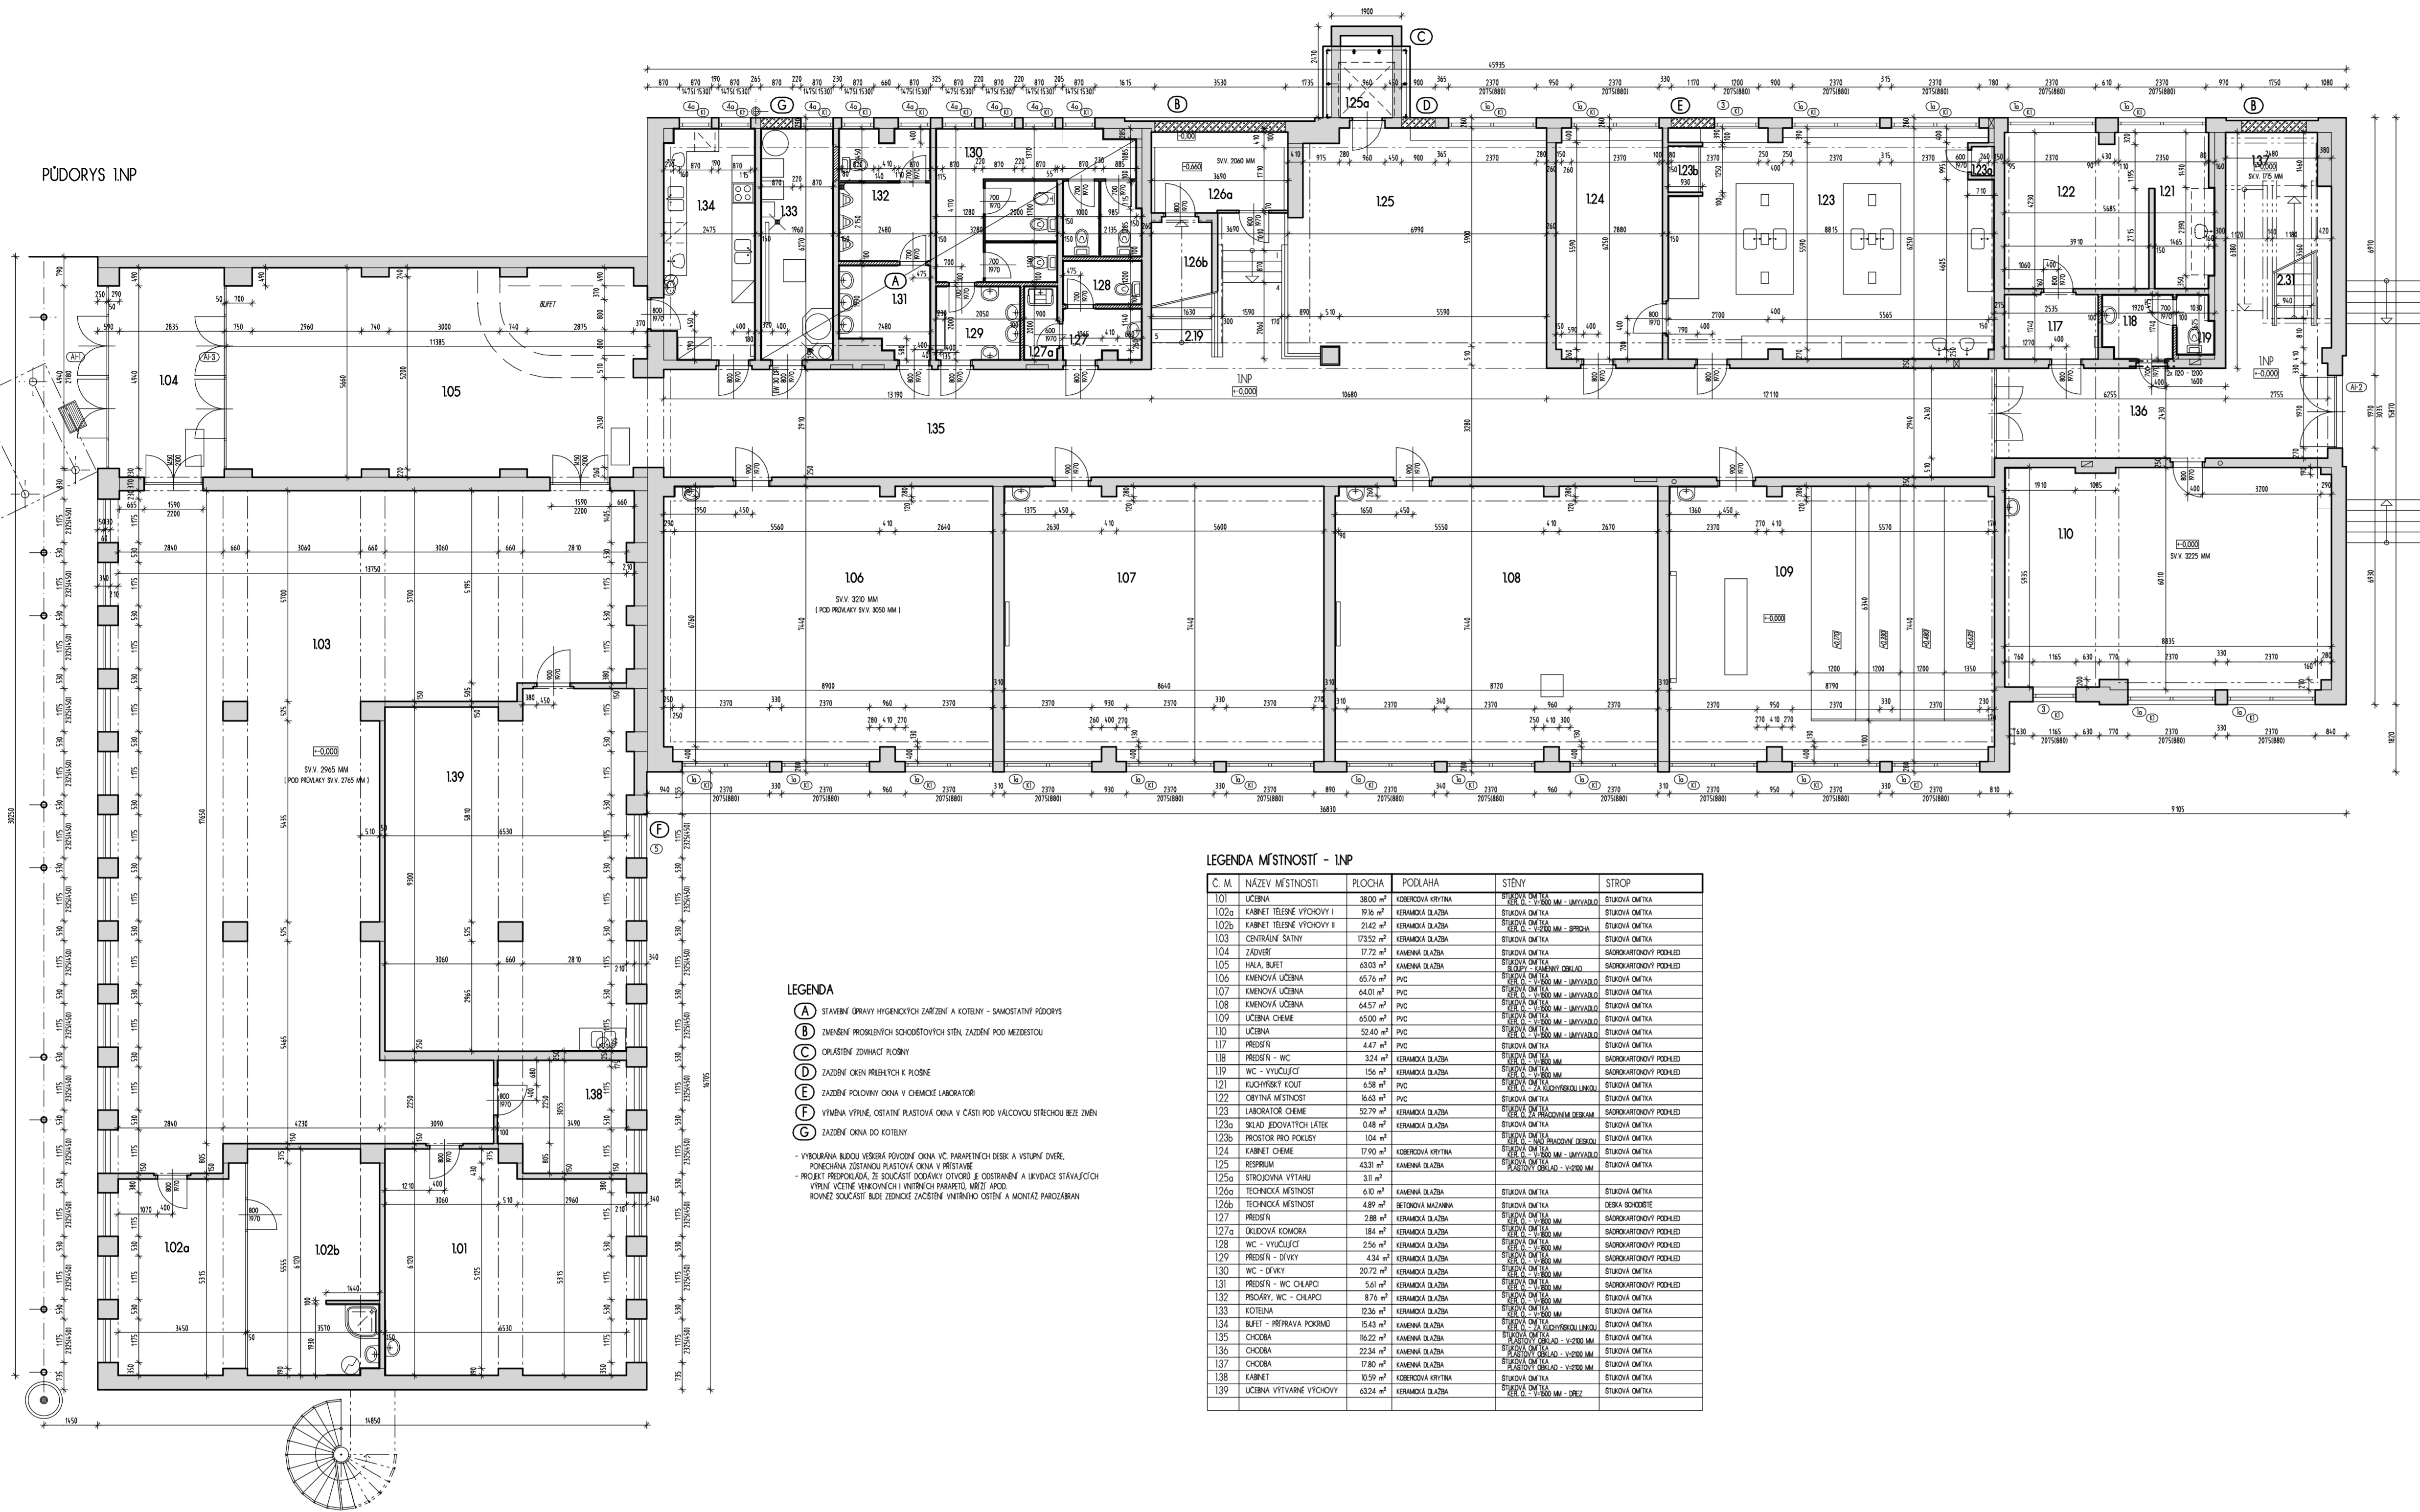

LEGENDA



LEGENDA MÍSTNOSTÍ - INP

C. M.	NÁZEV MÍSTNOSTI	PLOCHA	PODLAHA	STĚNY	STŘEP



PŮDORYS INP - HYGIENICKÁ ZAŘÍZENÍ A KOTELNA  
NAVRŽENÝ STAV

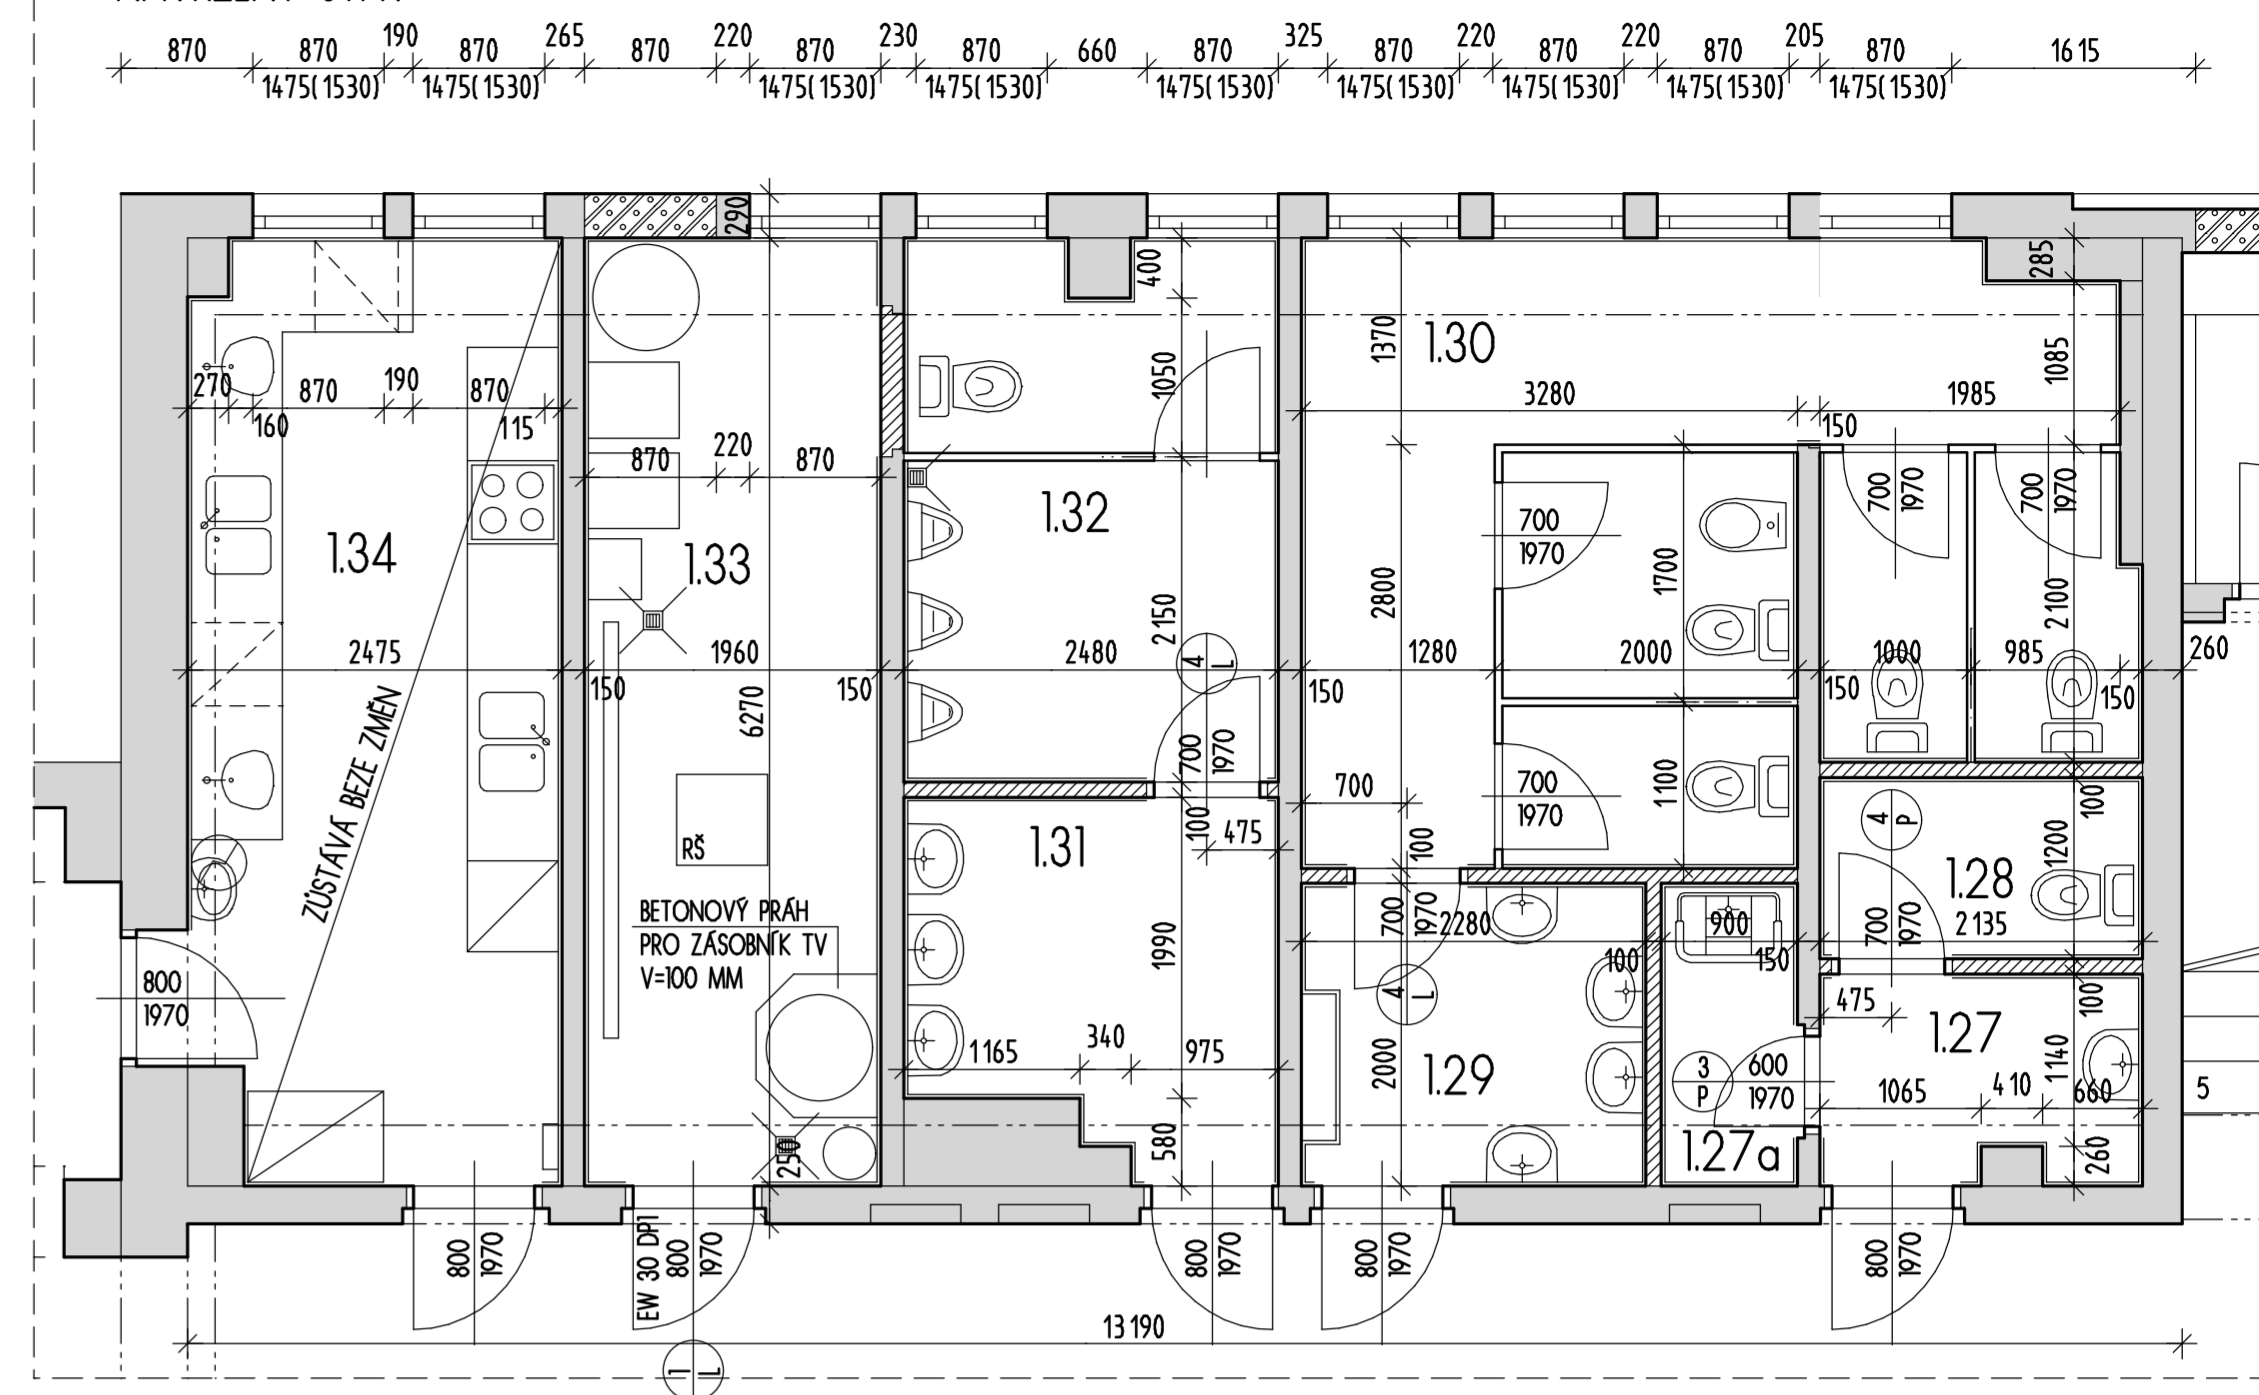


LEGENDA

- STÁVAJÍCÍ KONSTRUKCE
  - NAVRŽENÉ SANITÁRNÍ PŘÍČKY VIZ. SAMOSTATNÁ PŘÍLOHA
  - NAVRŽENÉ PŘÍČKY Z PŘESNÝCH TVÁRNIC YTONG TL. 100-150 MM
- NAVRŽENÁ PODLAHA INP
- KERAMICKÁ DLAŽBA, LEPIČLO 12 MM
  - HYDROSTĚRKA
  - BETONOVÁ MAZANINA SE SÍŤÍ 6/150 58 MM
  - SEPARAČNÍ VRSTVA A400H 30 MM
  - POLYSTYRENE EPS 100Z
  - HYDROIZOLACE EXTRASKLOBIT
  - PODKLADNÍ BETON A HUTNĚNÝ PODSYP BUDOU DOPLNĚNÝ V MÍSTĚCH ROZVODŮ KANALIZACE

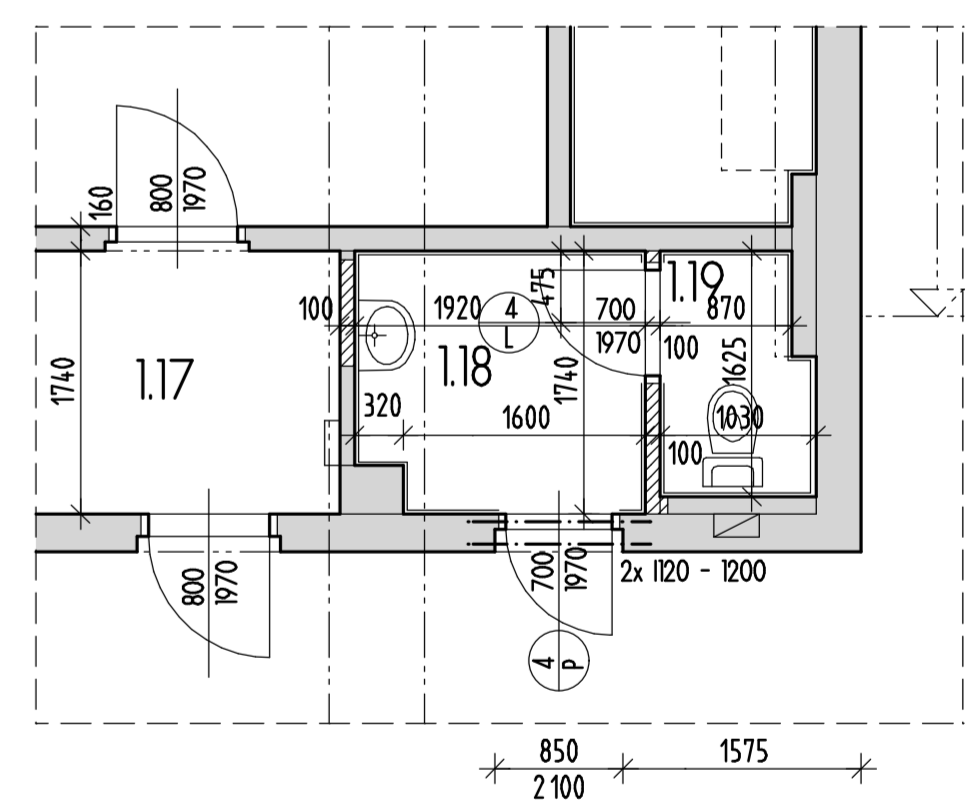

PŮDORYS INP - HYGIENICKÁ ZAŘÍZENÍ A KOTELNA  
STÁVAJÍCÍ STAV

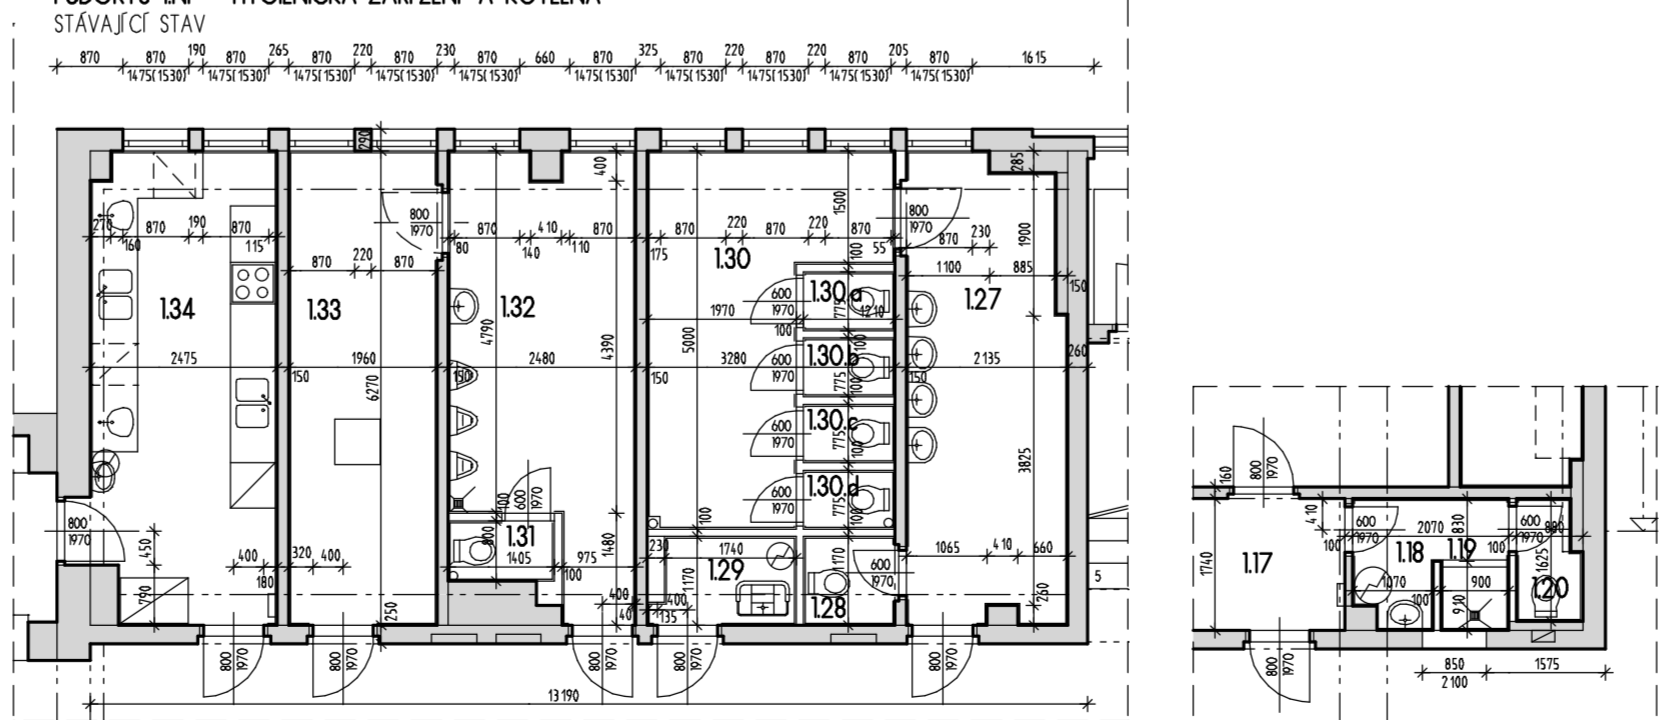

LEGENDA


PROJEKTANT:	ING. RADIM KRESL - STAVEBNÍ PROJEKCE	AUTORIZACE:	
STAVBA:	GYMNÁZIUM KARLA ČAPKA STAVEBNÍ ÚPRAVY A NÁSTAVBA k.ú. DOBRŠÍ, st. 2283, čp. 1530		
OBŠAH:	D.1.1 ČÁST STAVEBNÍ	ING. RADIM KRESL, PRAŽSKÁ 1590, 263 01 DOBRŠÍ AUTORIZOVANÝ INŽENÝR PRO POZEMNÍ STAVBY ČR/ČI IČ 450 92 095	
STUPEŇ PD:	VÝBĚR DODAVATELE	STAVEBNÍ ÚRAD:	DOBŘŠÍ
STAVEBNÍK, SPRÁVCE NEMOVITOSTI:	GYMNÁZIUM KARLA ČAPKA ŠKOLNÍ 1530, 263 01 DOBRŠÍ	ZAKAZKA Č.:	057-03
		DATUM:	12 / 2014
VÝKRES:	PŮDORYS INP	MĚŘÍTKO:	1 : 100, 50
		ČÍSLO VÝKRESU:	1