


CELKOVÁ SITUACE 1:200

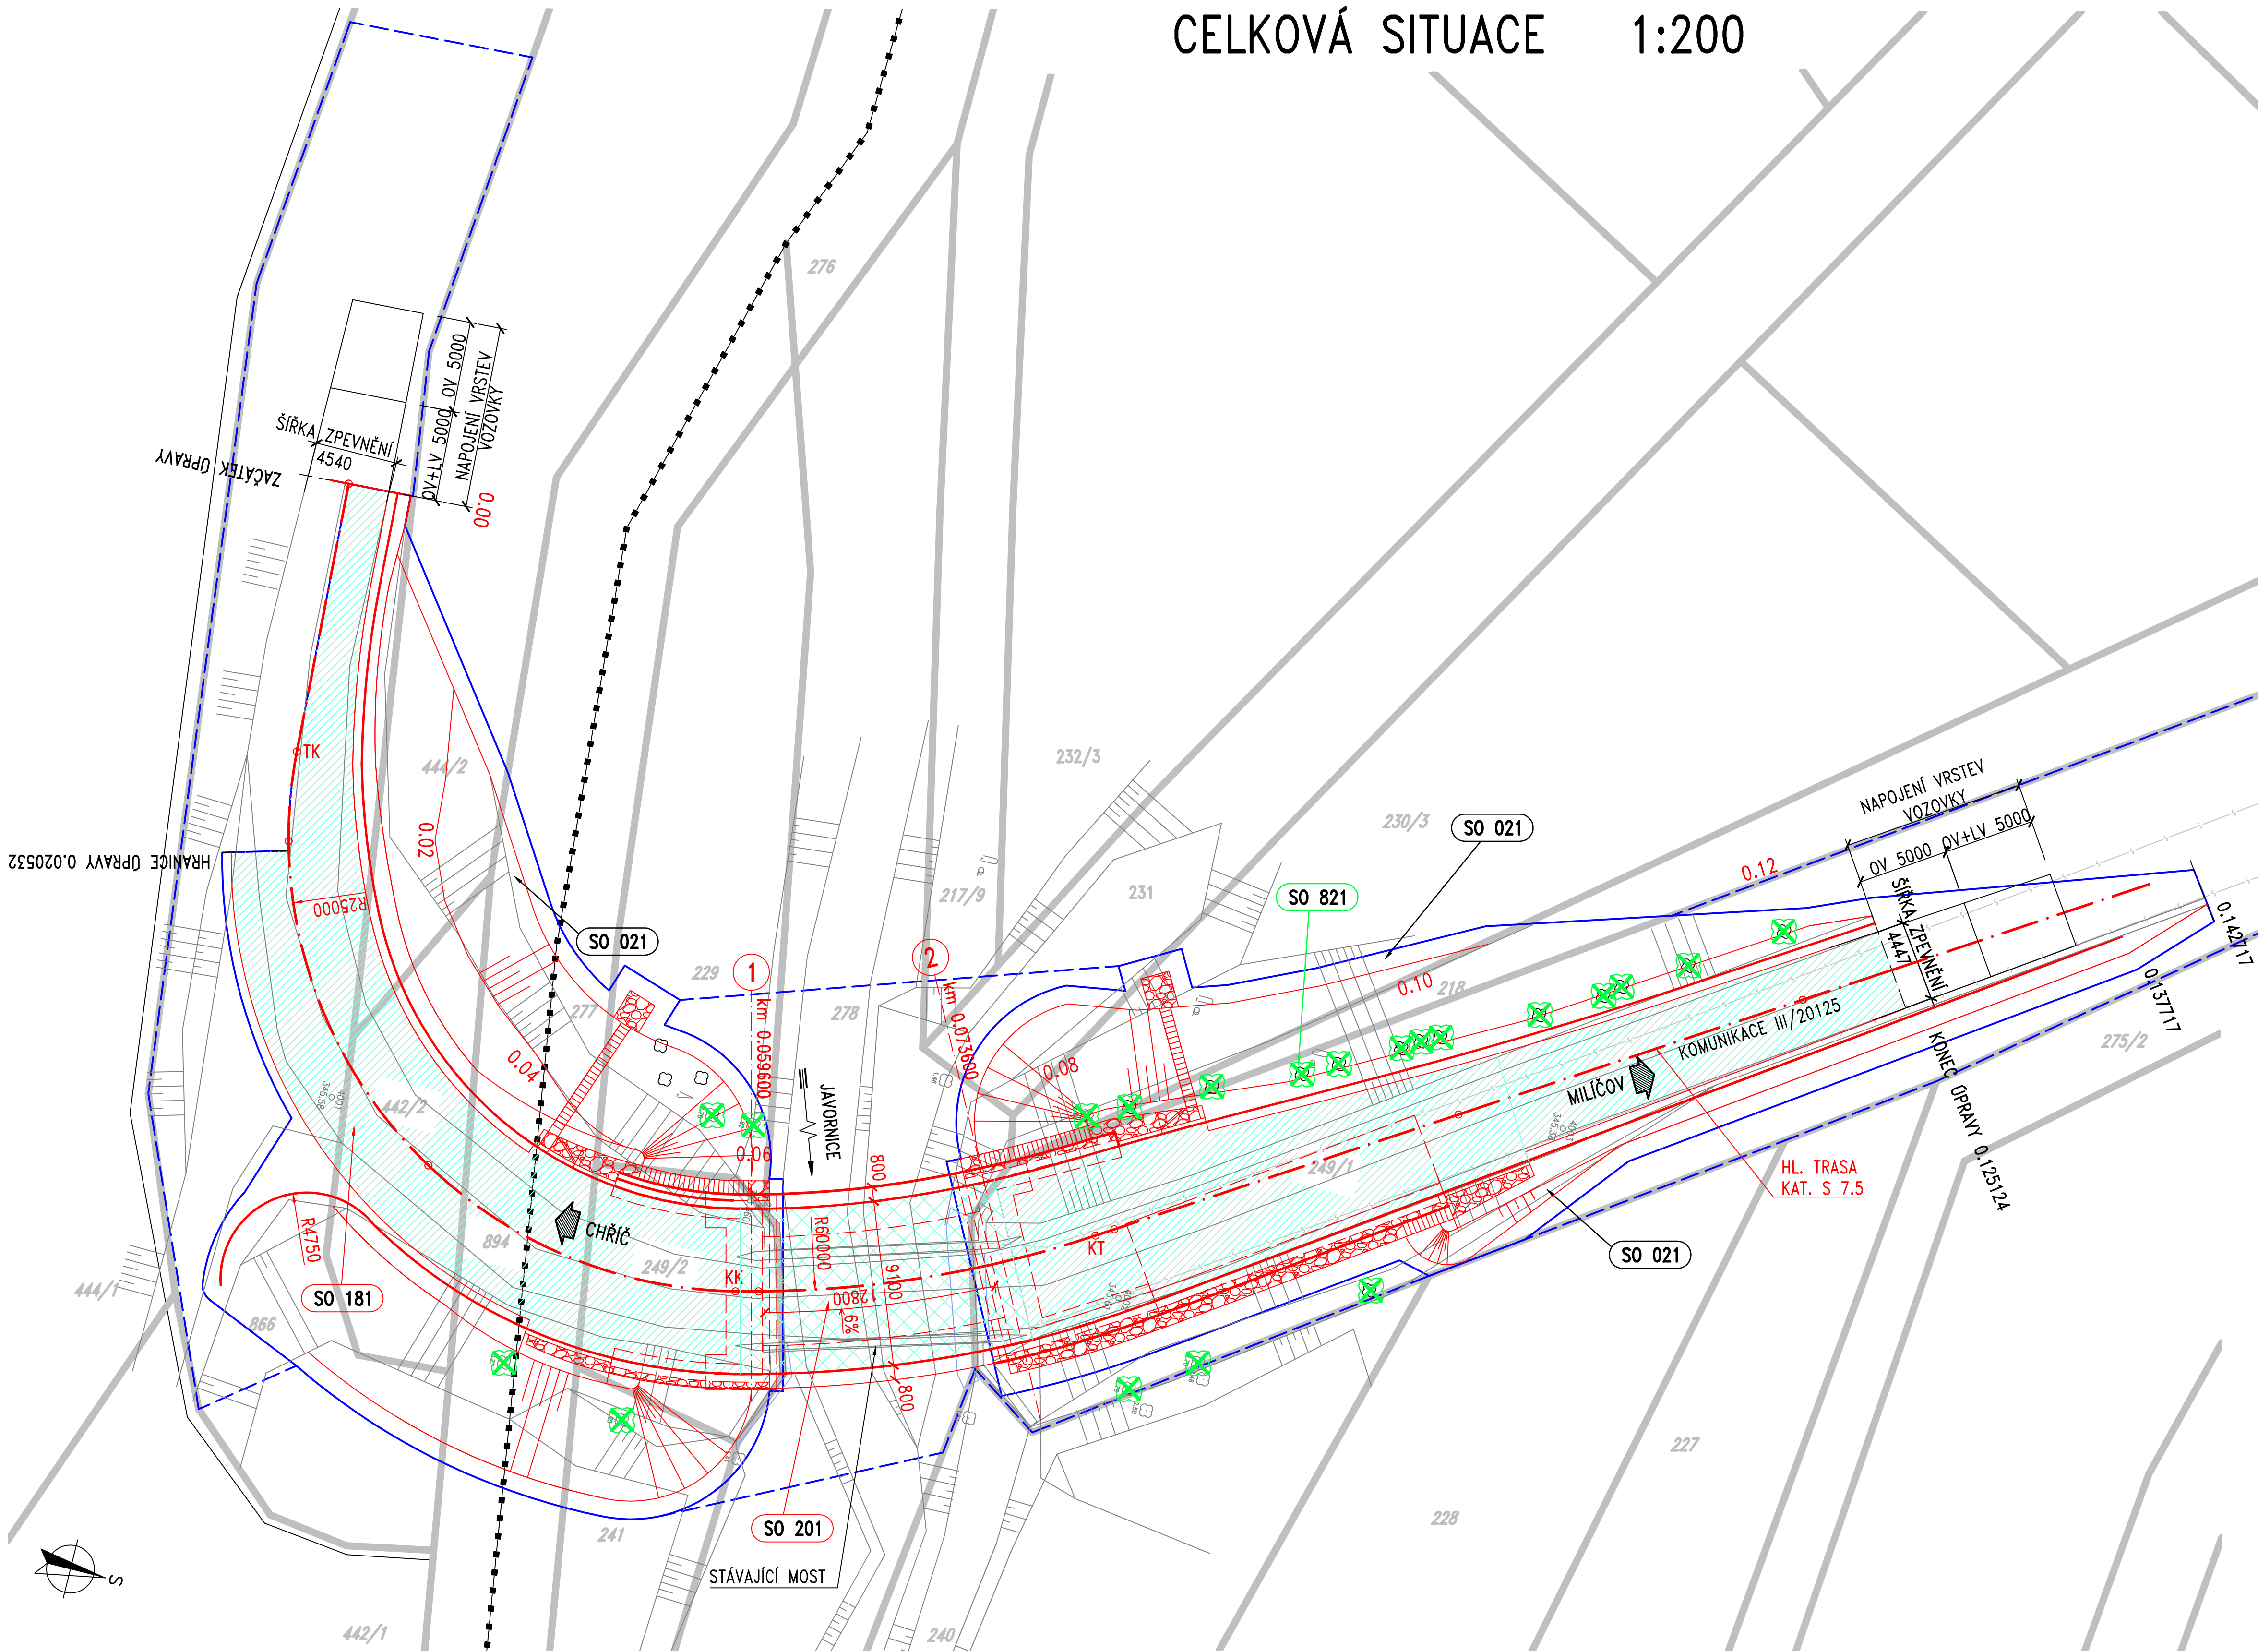

ZMENŠENO NA 50 %

SEZNAM STAVEBNÍCH OBJEKTŮ

- SO 021 - PŘÍPRAVA ÚZEMÍ
- SO 181 - DOPRAVNĚ INŽENÝRSKÁ OPATŘENÍ
- SO 201 - REKONSTRUKCE MOSTU EV.Č. 20125/1 PŘES POTOK JAVORNICE
- SO 821 - VEGETAČNÍ ÚPRAVY

- NOVÝ STAV
- HRANICE TRVALÉHO ZÁBORU
- HRANICE DOČASNÉHO ZÁBORU
- STROM KÁCENÝ
- HRANICE KRAJE

- VOZOVKA NA MOSTĚ
- PLNÁ KONSTRUKCE VOZOVKY

III/20125 Milíčov, most ev. č. 20125-1
přes potok Javornice - PD

Investor:
KRAJSKÁ SPRÁVA A ÚDRŽBA
SILNIC STŘEDOČESKÉHO KRAJE
ZBOROVSKÁ 11, 150 21 PRAHA 5



Souřadnicový systém: S-JTSK
Výškový systém: Bpv

PDPS
ČÁST A.4

Číslo zakázky:	16 284 00	HIP:	Ing. Marcel MIMRA
Schwětil:	Ing. Václav HVIŽDAL	Zodp. projektant:	Ing. Marcel MIMRA
Tech. kontrola:	Ing. Petr DRBOHLAV	Vypracoval:	Ing. Marek VOKÁL
241096735, vhw@pontex.cz	241096752, mmi@pontex.cz	241096752, mmi@pontex.cz	241096752, mvo@pontex.cz



Objednatel:	Středočeský kraj	Obec:	Milíčov	Kraj:	Středočeský
Akce:	III/20125 MILÍČOV, MOST EV. Č. 20125-1 PŘES POTOK JAVORNICE - PD	Datum:	3/2017	Stupeň:	PDPS
Příloha:	CELKOVÁ SITUACE	Souprava:	Č. přílohy		