


POHLED SEVERNÍ

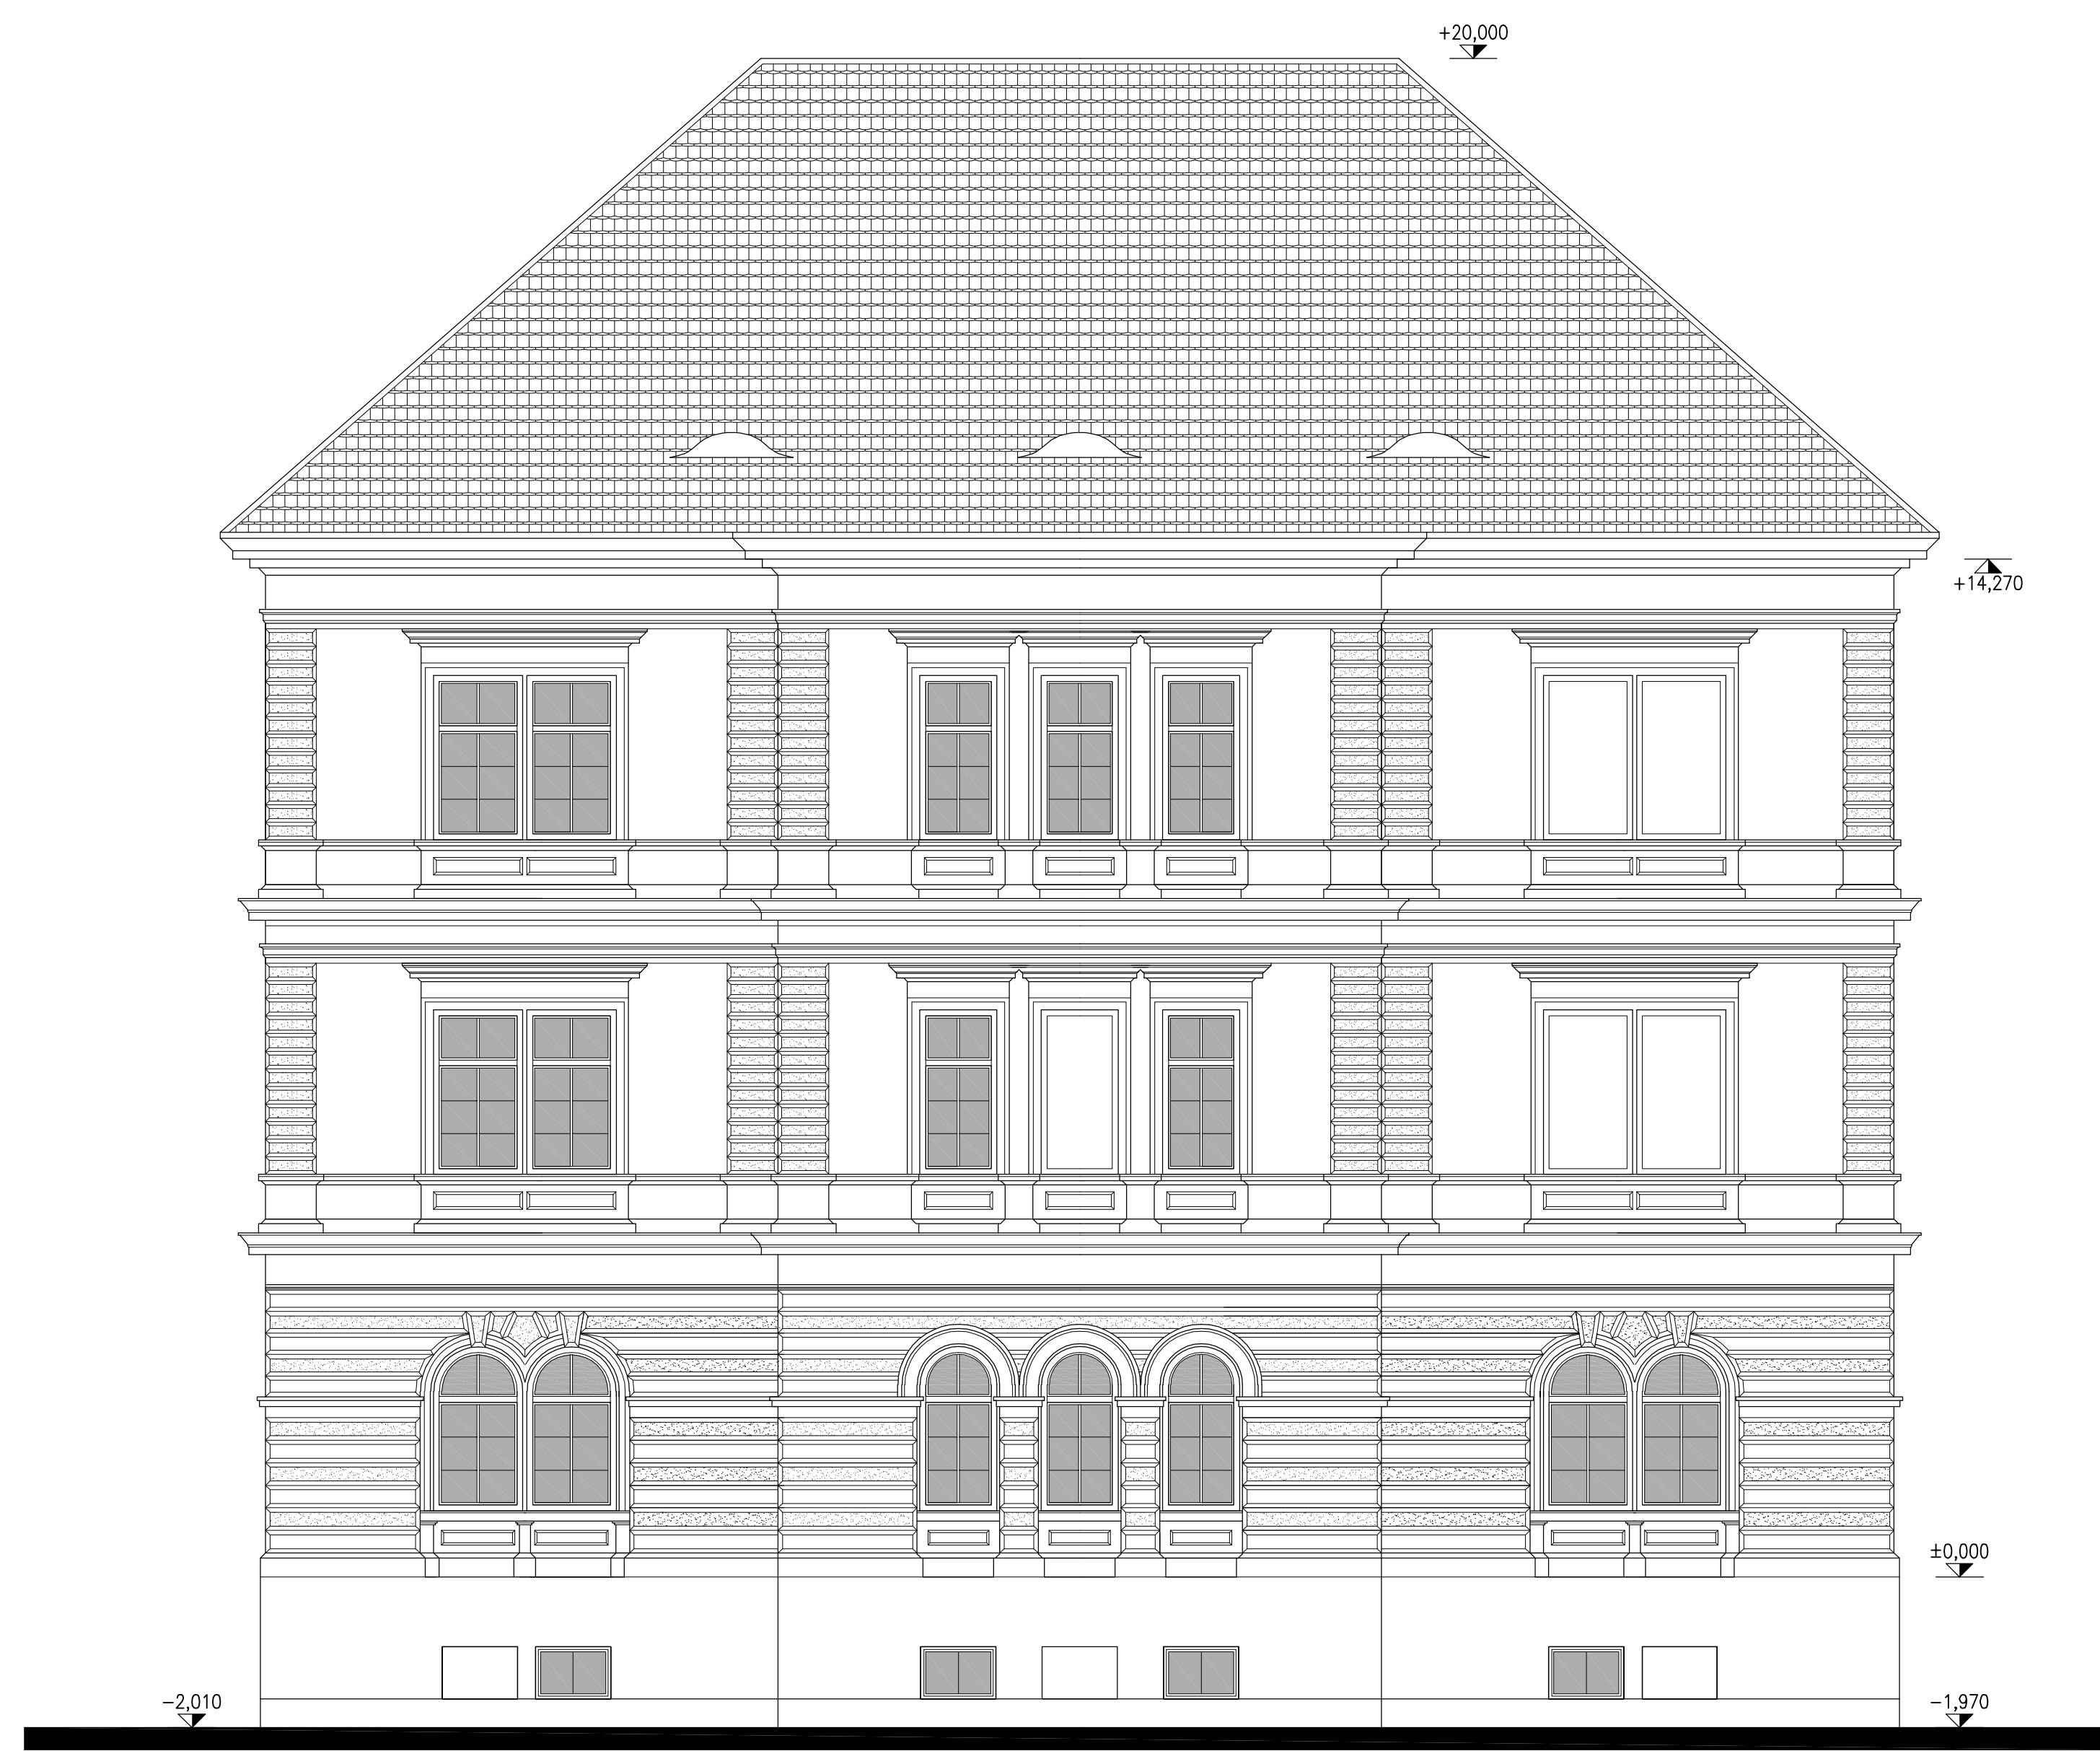

Akce:

STAVEBNÍ ÚPRAVY BUDOVY ČP. 41 VE VLAŠIMI					
Místo	K.Ú. VLAŠIM, PARC. Č. ST. 184				
Stavebník	STŘEDNÍ PRŮMYSL OVÁ ŠKOLA VLAŠIM, KOMENSKÉHO 41, 258 01 VLAŠIM				
Autorizoval: ING. MILOŠ ZELENKA		Vypracoval: TOMÁŠ ČERNÝ tel.: +420 602 217 466 e-mail: cerny@tcloket.cz		ING. MILOŠ ZELENKA autorizovaný inženýr pro pozemní stavby ČKAIT: 0009313 OKRUŽNÍ 1846, 258 01 VLAŠIM	
Formát: 6xA4	Datum: 01/2019	Archivní č.: 23-208/2019		Měřítko: 1:75	Č.v. D1.4
Stupeň: DSŘ	Část dokumentace: STAVEBNĚ KONSTRUKČNÍ				
Obsah: POHLED SEVERNÍ – STÁVAJÍCÍ STAV					

Paré č.