


POHLEDY VNITŘNÍ

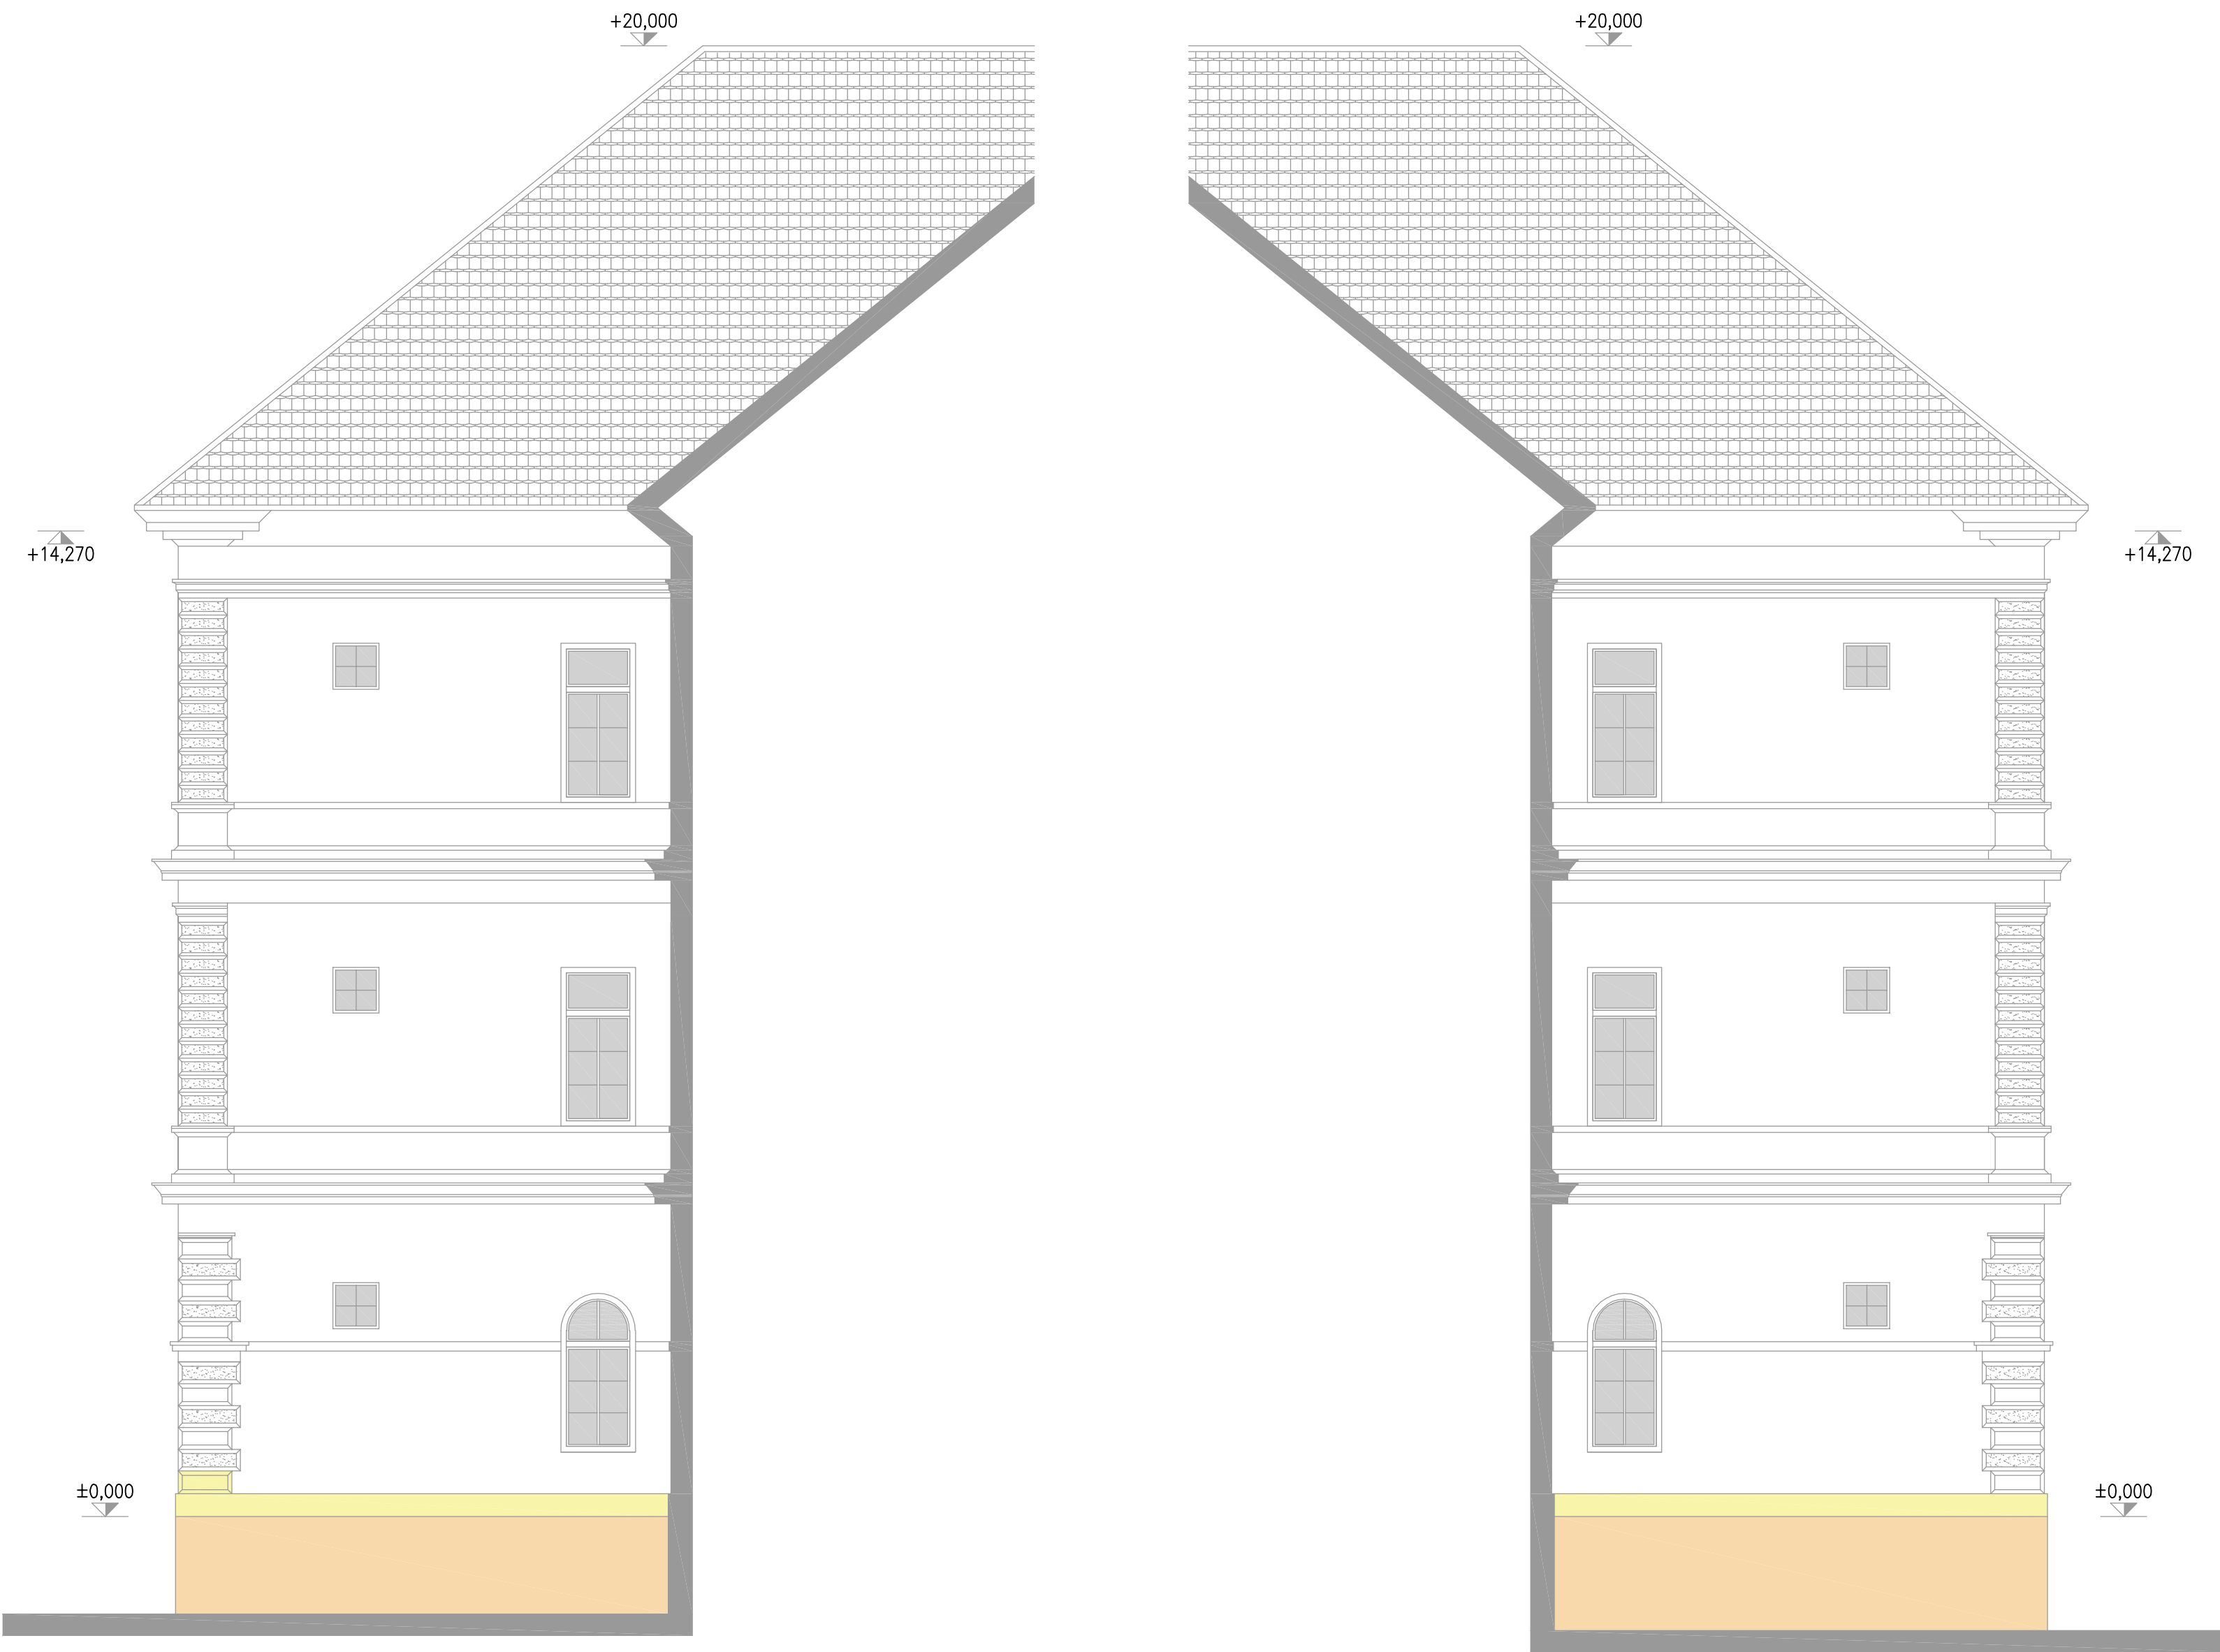

Akce:					
STAVEBNÍ ÚPRAVY BUDOVY ČP. 41 VE VLAŠIMI					
Místo	K.Ú. VLAŠIM, PARC. Č. ST. 184				
Stavebník	STŘEDNÍ PRŮMYSLOVÁ ŠKOLA VLAŠIM, KOMENSKÉHO 41, 258 01 VLAŠIM				
Autorizoval: ING. MILOŠ ZELENKA		Vypracoval: TOMÁŠ ČERNÝ		ING. MILOŠ ZELENKA autorizovaný inženýr pro pozemní stavby	
		tel.: +420 602 217 466 e-mail: cerny@tdloket.cz		ČKAIT: 0009313 OKRUŽNÍ 1846, 258 01 VLAŠIM	
Formát:	8xA4	Datum:	01/2019	Archivní č.:	23-208/2019
Stupeň:	DSŘ	Část dokumentace:		1:75	D1.12
Obsah:					Paré č.
POHLEDY VNITŘNÍ – SANACE					