



OSA 101-1

< KOLÍN CENTRUM

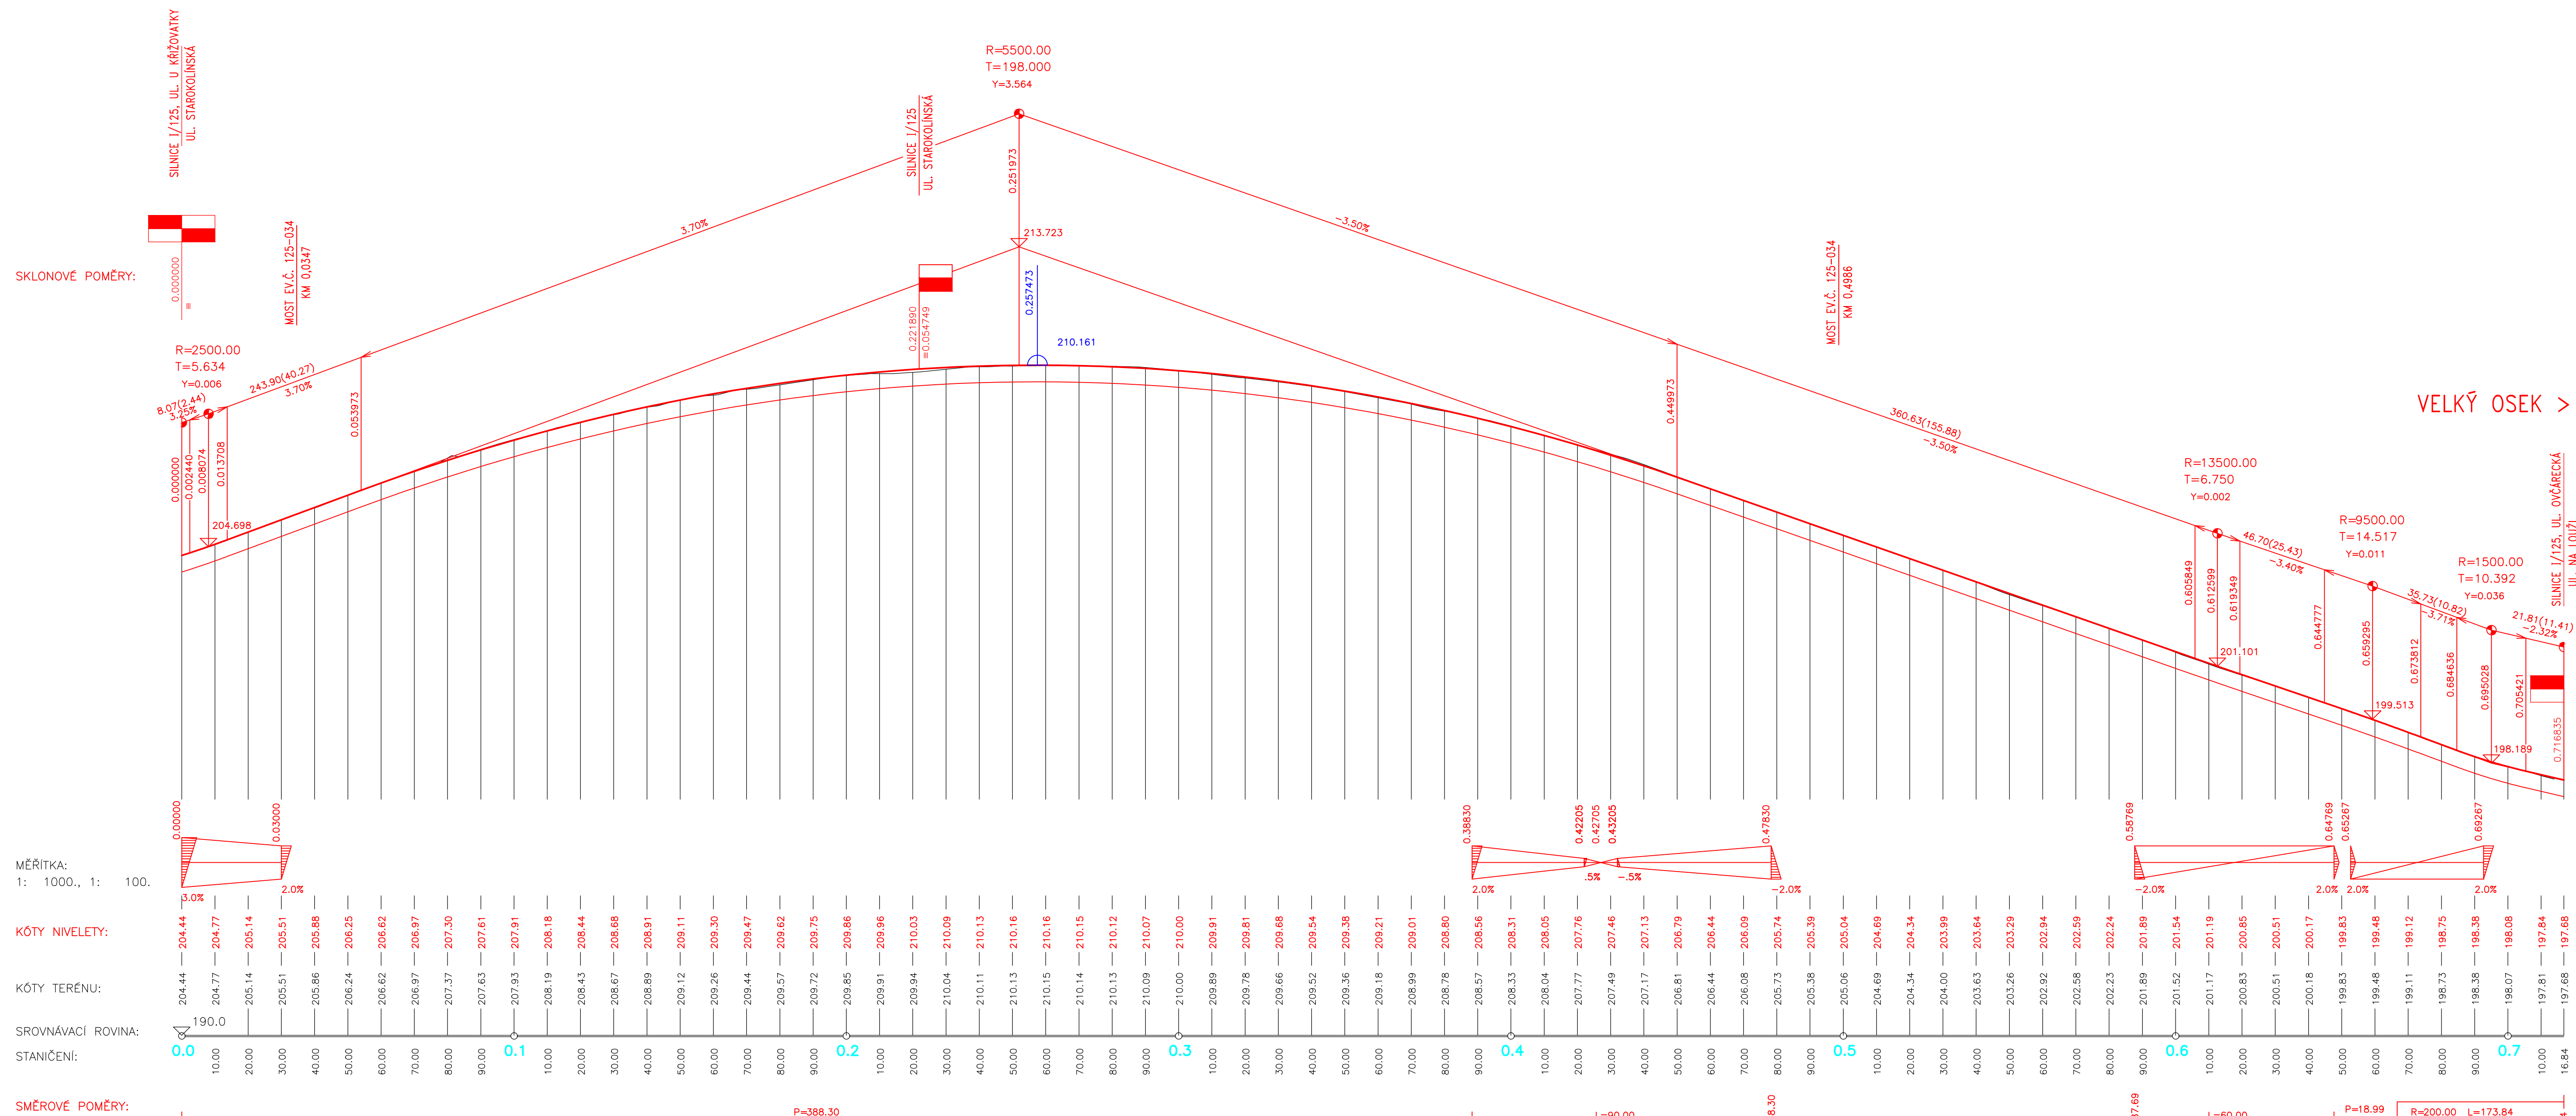

OSA 102

SKLONOVÉ POMĚRY:

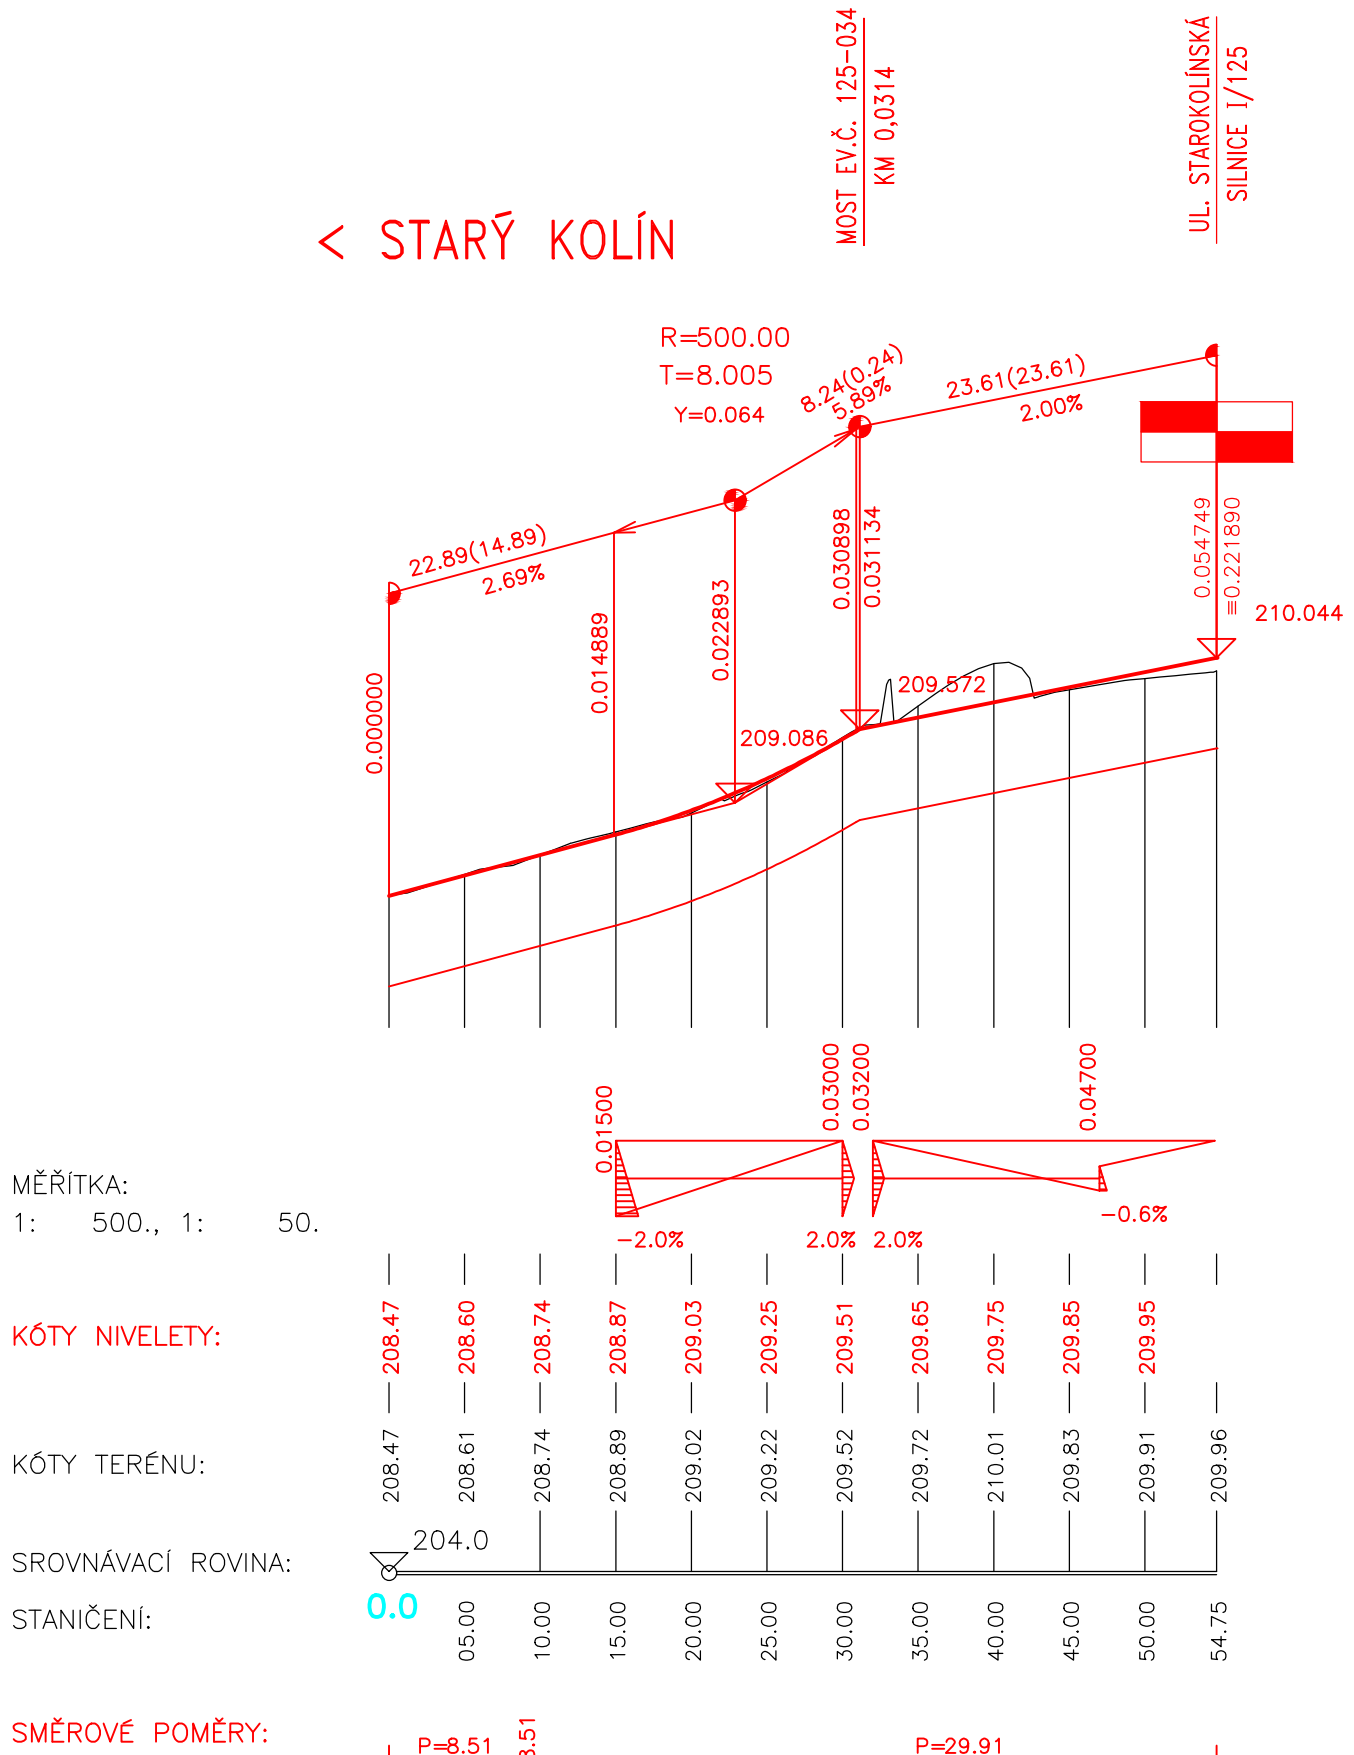

Akce:

II/125-034 Kolín, most ev.č. 125-034 přes Labe

Objednatel:

KRAJSKÁ SPRÁVA A ÚDRŽBA SILNIC
STŘEDOČESKÉHO KRAJE
ZBOROVSKÁ 11, 150 21 PRAHA 5

K SÚS
KRAJSKÁ SPRÁVA A ÚDRŽBA SILNIC
Středočeského kraje

Soutěžníkový systém: S-JTSK
Výškový systém: Bvp

Číslo zakázky:	18 031 01	HIP:	Ing. Jan KOMANEC
Schválil:	Ing. Václav HVIŽDAL	Zodp. projektant:	Ing. Peter LIKO
Tech. kontrola:	Ing. Pavel HRDINA	Vypracovali:	Bc. Lubomír HOŠEK
			724553360, lko@pontex.cz

Objednatel: KSÚS Středočeského kraje Obec: Kolín Kraj: Středočeský

Akce:	II/125-034 Kolín, most ev.č. 125-034 přes Labe	Datum:	03/2019	Stupeň:	PDPS
Část:	D. Stavební část – SO 210	Souprava:	C. přílohy		
Příloha:	PODÉLNÝ PROFIL				004