


VYTYČOVACÍ SCHÉMA
1:500

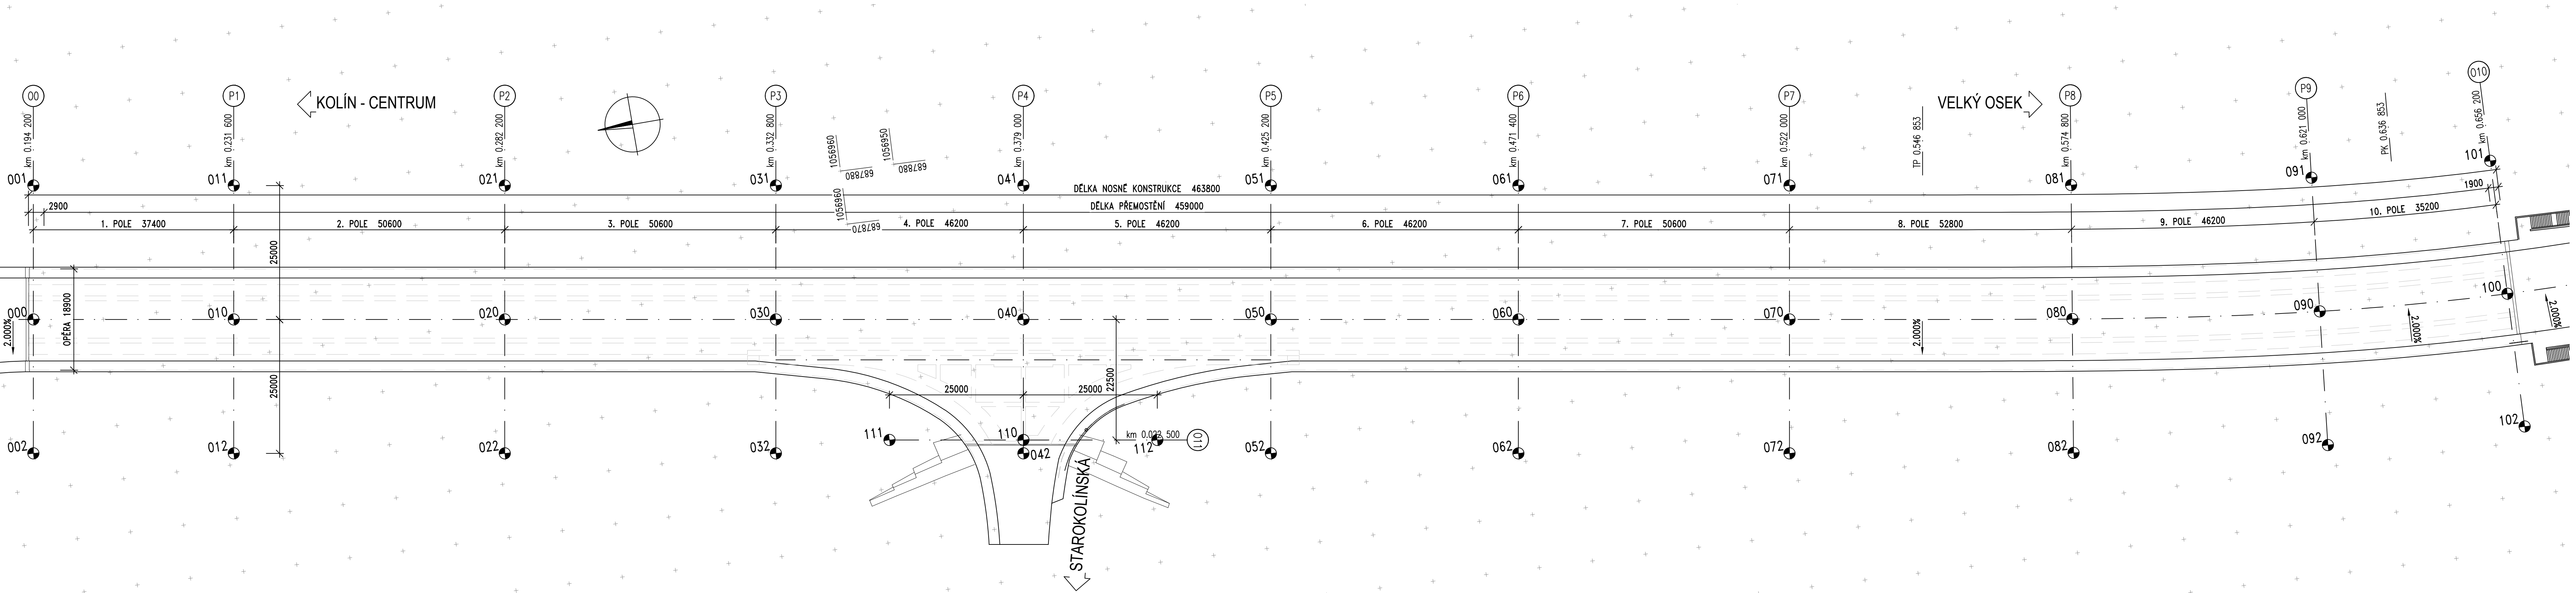

VYTYČOVANÉ BODY

č. bodu	Y	X
000	687871.228	1057112.968
001	687896.026	1057109.796
002	687846.430	1057116.140
010	687866.482	1057075.871
011	687891.280	1057072.698
012	687841.684	1057079.043
020	687860.061	1057025.680
021	687884.859	1057022.508
022	687835.263	1057028.852
030	687853.640	1056975.489
031	687878.438	1056972.316
032	687828.842	1056978.661
040	687847.777	1056929.662
041	687872.575	1056926.490
042	687822.979	1056932.834
050	687841.914	1056883.836
051	687866.712	1056880.664
052	687817.116	1056887.008
060	687836.052	1056838.009
061	687860.850	1056834.837
062	687811.254	1056841.181
070	687829.631	1056787.818
071	687854.429	1056784.646
072	687804.833	1056790.991
080	687823.011	1056735.435
081	687847.837	1056732.489
082	687798.185	1056738.381
090	687818.570	1056689.455
091	687843.516	1056687.808
092	687793.624	1056691.103
100	687817.396	1056654.281
101	687842.396	1056654.318
102	687792.396	1056654.245
110	687825.459	1056932.517
111	687828.632	1056957.315
112	687822.287	1056907.719

Akce:
II/125-034 Kolín, most ev. č. 125-034 přes Labe

Objednatel:
**KRAJSKÁ SPRÁVA A ÚDRŽBA SILNIC
STŘEDOČESKÉHO KRAJE
ZBOROVSKÁ 11, 150 21 PRAHA 5**

KSÚS
KRAJSKÁ SPRÁVA A ÚDRŽBA SILNIC
Středočeského kraje

Souřadnicový systém: S-JTSK
Výškový systém: Bpv

Číslo zakázky: 18 031 01	HIP: 241096748, jkm@pontex.cz	Ing. Jan KOMANEC	 Praha 4, Bezová 1658, 147 14 tel: +420 241096735 fax: +420 244461038
Schválil: Ing. Václav HVÍZDAL	Zodp. projektant: Ing. Peter LIKO	Ing. Peter LIKO	
Tech. kontrola: Ing. Václav KYASNIČKA	Vypracoval: Ing. Peter LIKO	Ing. Peter LIKO	

Objednatel: KSÚS Středočeského kraje	Obec: Kolín	Kraj: Středočeský
Akce: II/125-034 Kolín, most ev. č. 125-034 přes Labe	Datum: 03/2019	Stupeň: PDPS
Část: D. Stavební část – SO 201	Souprava:	Č. přílohy: 009
Příloha: Vytyčovací schéma		