

Legenda

- budova
- - - - - orientační zókrat hranice parcel dle KN
- - - - - orientační zókrat skučkových hranice parcel dle KN
- rozhraní ploch zpevněná x nezpevněná
- rozhraní ploch podzemí
- rozhraní ploch zpevněná x zpevněná
- strom
- šachta kanalizační
- vpust
- zeleň
- 1639/4 parcelní číslo
- beton
- popis
- stanovisko
- výškový bod
- lampa

NOVÉ OPLOČENÍ:

- poplastované pletivo mezi ocelové sloupky do betonových patek hl. 80 cm, sloupky po 2.0 m, výška oplocení do 2.0 m

PROSTOR PRO ODSTAVOVÁNÍ JÍZDNÍCH KOL:  
 - betonová dlažba tvar cihla tl. 60 mm  
 - v barvě šedé  
 - skládka B

DOPLNĚNÝ OKAPOVÝ CHODNÍK

STÁVAJÍCÍ ZÁTRAVNĚNÁ PLOCHA

STÁVAJÍCÍ SLOUPEK OPLOČENÍ - NOVĚ OSAZENÝ

STÁVAJÍCÍ BRÁNA A BRANKA

STÁVAJÍCÍ OPLOČENÍ


VSAKOVACÍ OBJEKT DEŠŤOVÝCH VOD

STÁVAJÍCÍ ZPEVNĚNÁ PLOCHA CHODNÍK

STÁVAJÍCÍ BRANKA - NOVĚ OSAZENÁ

kotelna - JIŽ ZDEMOLOVÁNO ZATRAVNĚNO

STÁVAJÍCÍ ZPEVNĚNÁ PLOCHA CHODNÍK

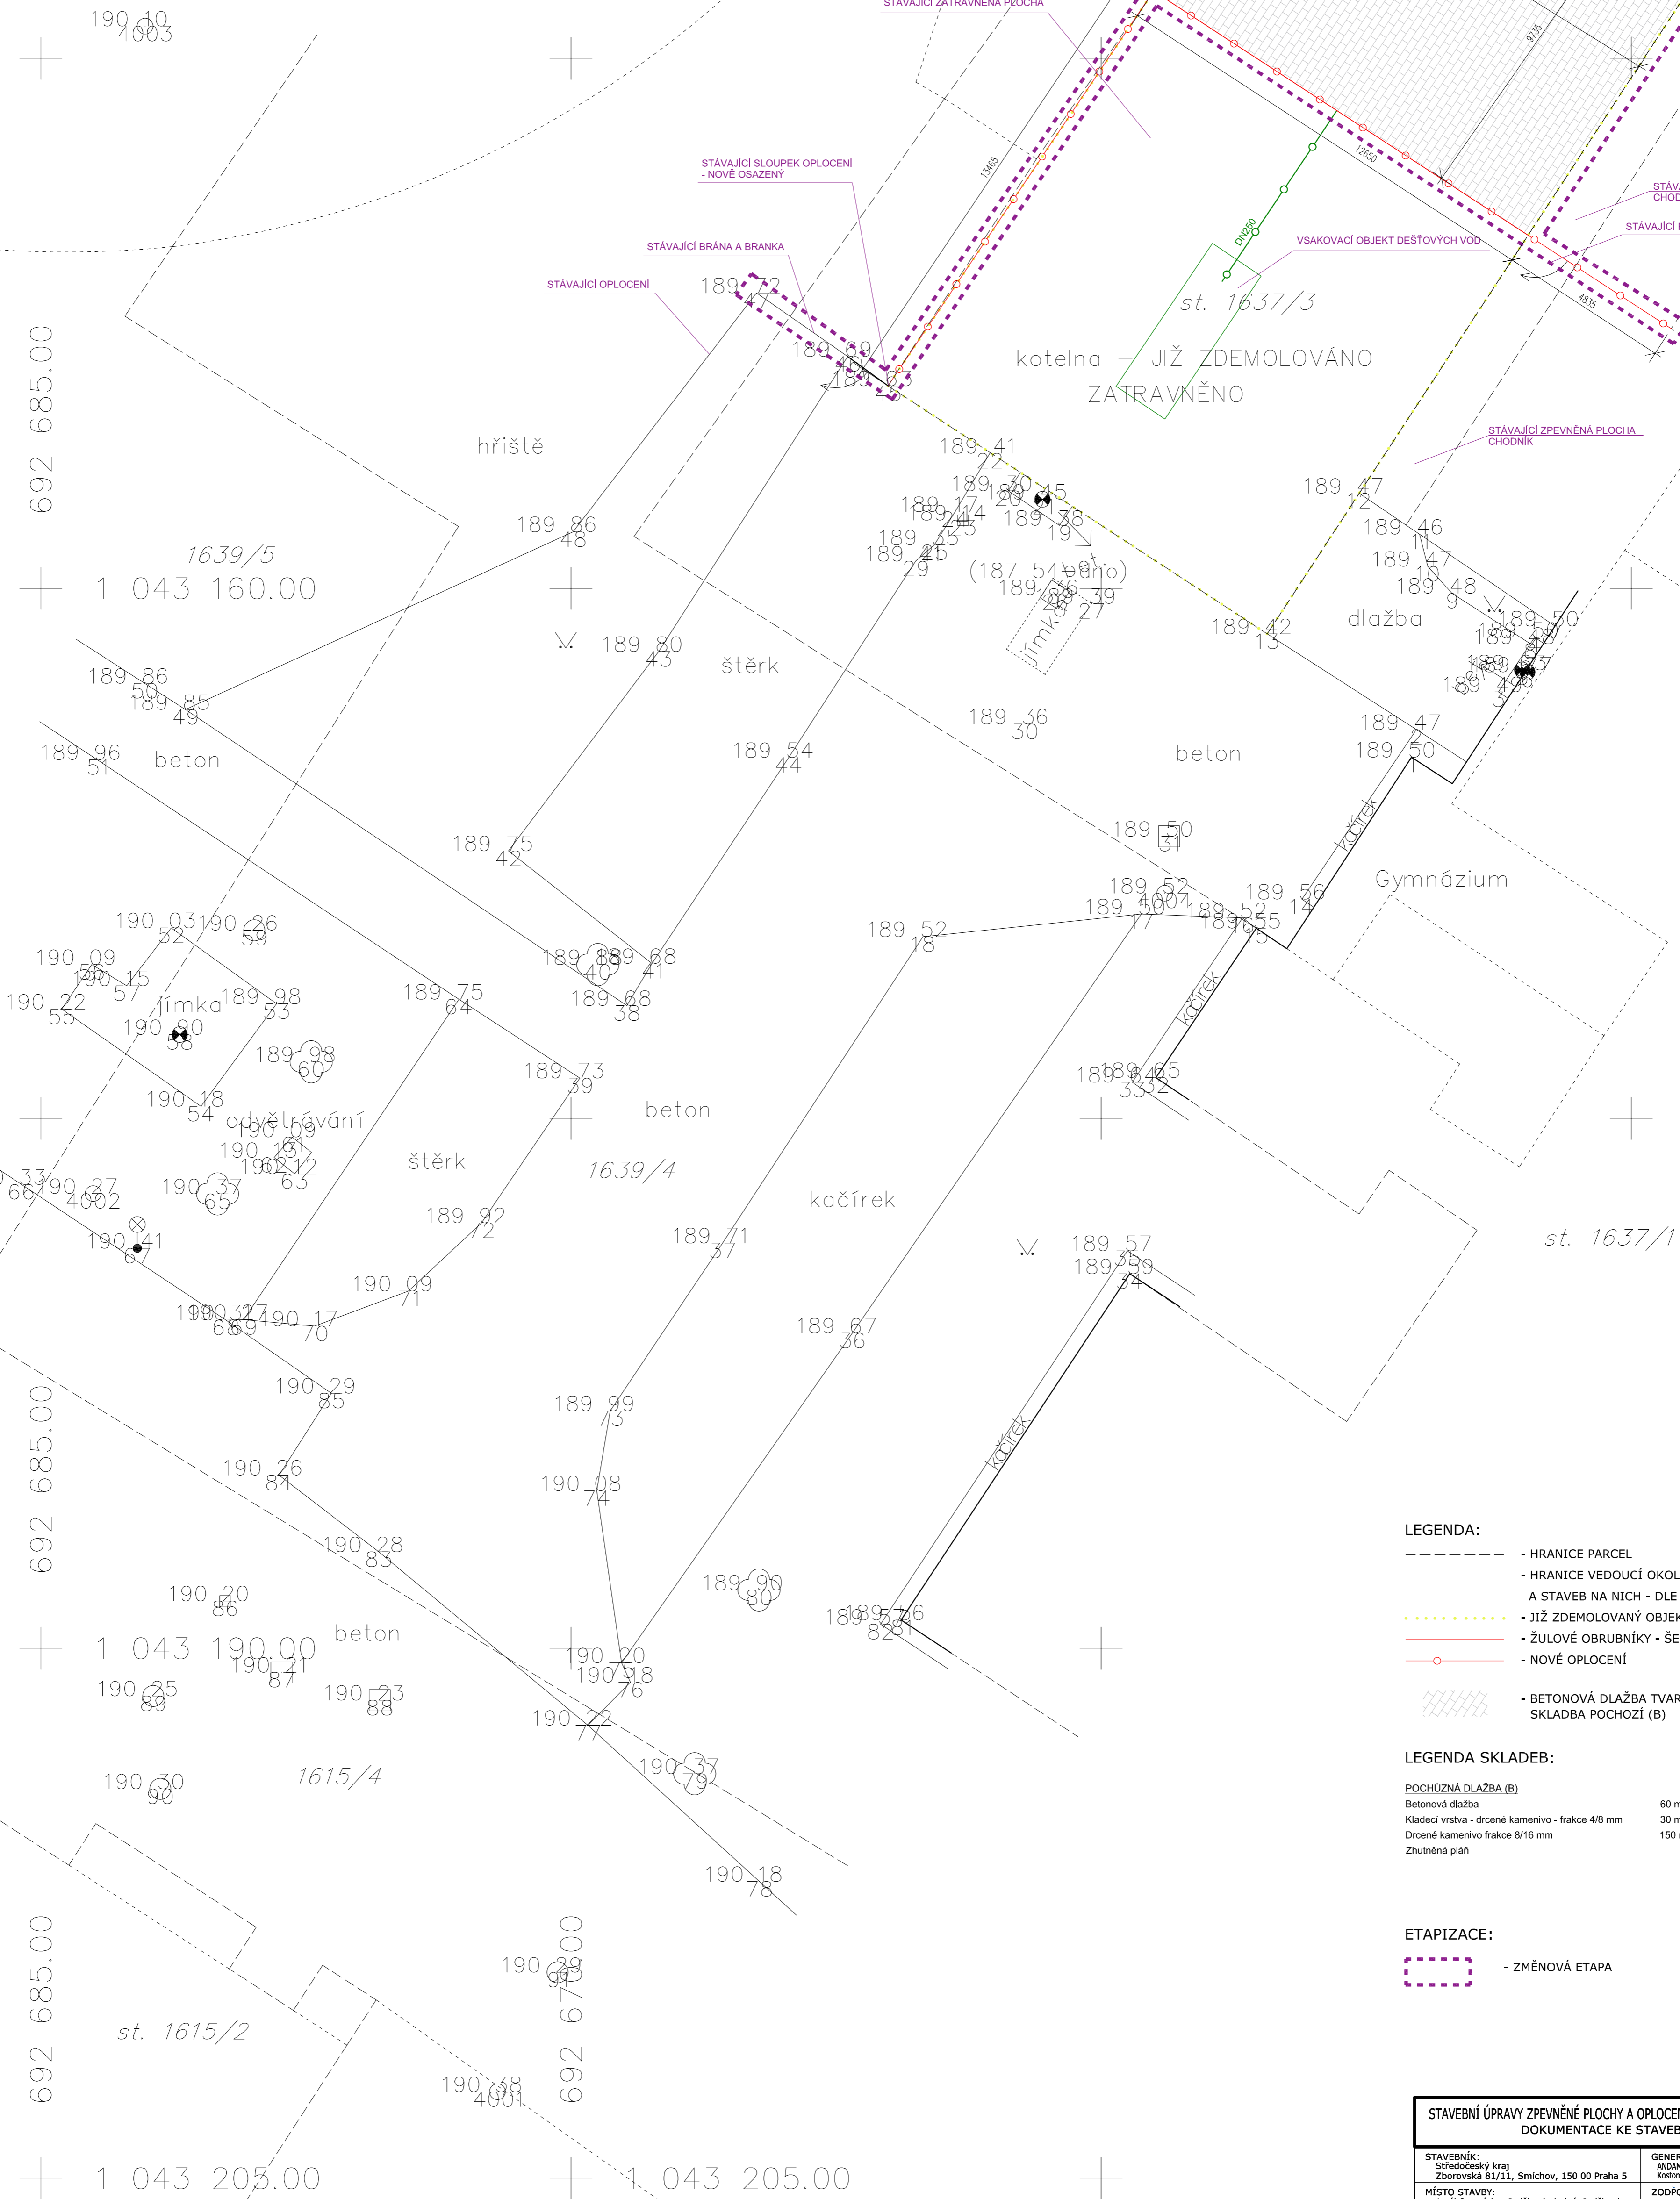

LEGENDA:


- - - - - HRANICE PARCEL
- - - - - HRANICE VEDOUČÍ OKOLO OSTATNÍCH POZEMKŮ A STAVEB NA NICH - DLE KN
- - - - - JIŽ ZDEMOLOVANÝ OBJEKT KOTELNY
- - - - - ŽULOVÉ OBRUBNÍKY - ŠEDÉ
- - - - - NOVĚ OPLOČENÍ
- - - - - BETONOVÁ DLAŽBA TVAR CIHLA, TL. 60 mm, ŠEDÁ SKLÁDKA POCHOZÍ (B)

LEGENDA SKLADEB:

- POCHŮZNÁ DLAŽBA (B)
- Betonová dlažba 60 mm
  - Kladelcí vrstva - drčené kamenivo - frakce 4/8 mm 30 mm
  - Drčené kamenivo frakce 8/16 mm 150 mm
  - Zhutněná píáň

ETAPIZACE:

- - - - - ZMĚNOVÁ ETAPA

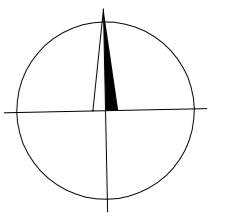

STAVEBNÍ ÚPRAVY ZPEVNĚNÉ PLOCHY A OPLOČENÍ - AREÁL GYMNAZIA PODĚBRADY DOKUMENTACE KE STAVEBNÍMU ŘÍZENÍ		
STAVEBNÍK: Středočeský kraj Zborovská 81/11, Smíchov, 150 00 Praha 5	GENERÁLNÍ PROJEKTANT: ANDAMÍ s.r.o. Kotomátská 2188, 288 02 Nymburk	
MÍSTO STAVBY: Areál Gymnázia v Poděbradech, k.ú. Poděbrady p.p.č. 1639/4, st. 1637/3, st. 1637/1	ZODPOVĚDNÝ PROJEKTANT: Ing. Dalibor Andrej	PARÉ:
STAVEBNÍ ÚŘAD: Městský úřad Poděbrady - Odbor výstavby a územního plánování	VYPRACOVAL: Ing. arch. Ing. Michela Andrejsová Ing. Dalibor Andrej	
ČÁST: D.1.1 ARCHITECTONICKO - STAVEBNÍ ŘEŠENÍ D.1.2 STAVEBNÍ KONSTRUKČNÍ ŘEŠENÍ	DATUM: červen 2019	ČÍSLO VÝKRESU: D.1.1.01
VÝKRES: DVŮR GYMNAZIA - stávající stav	MĚŘÍTKO: 1: 100	