


PŮDORYS 1.NP:

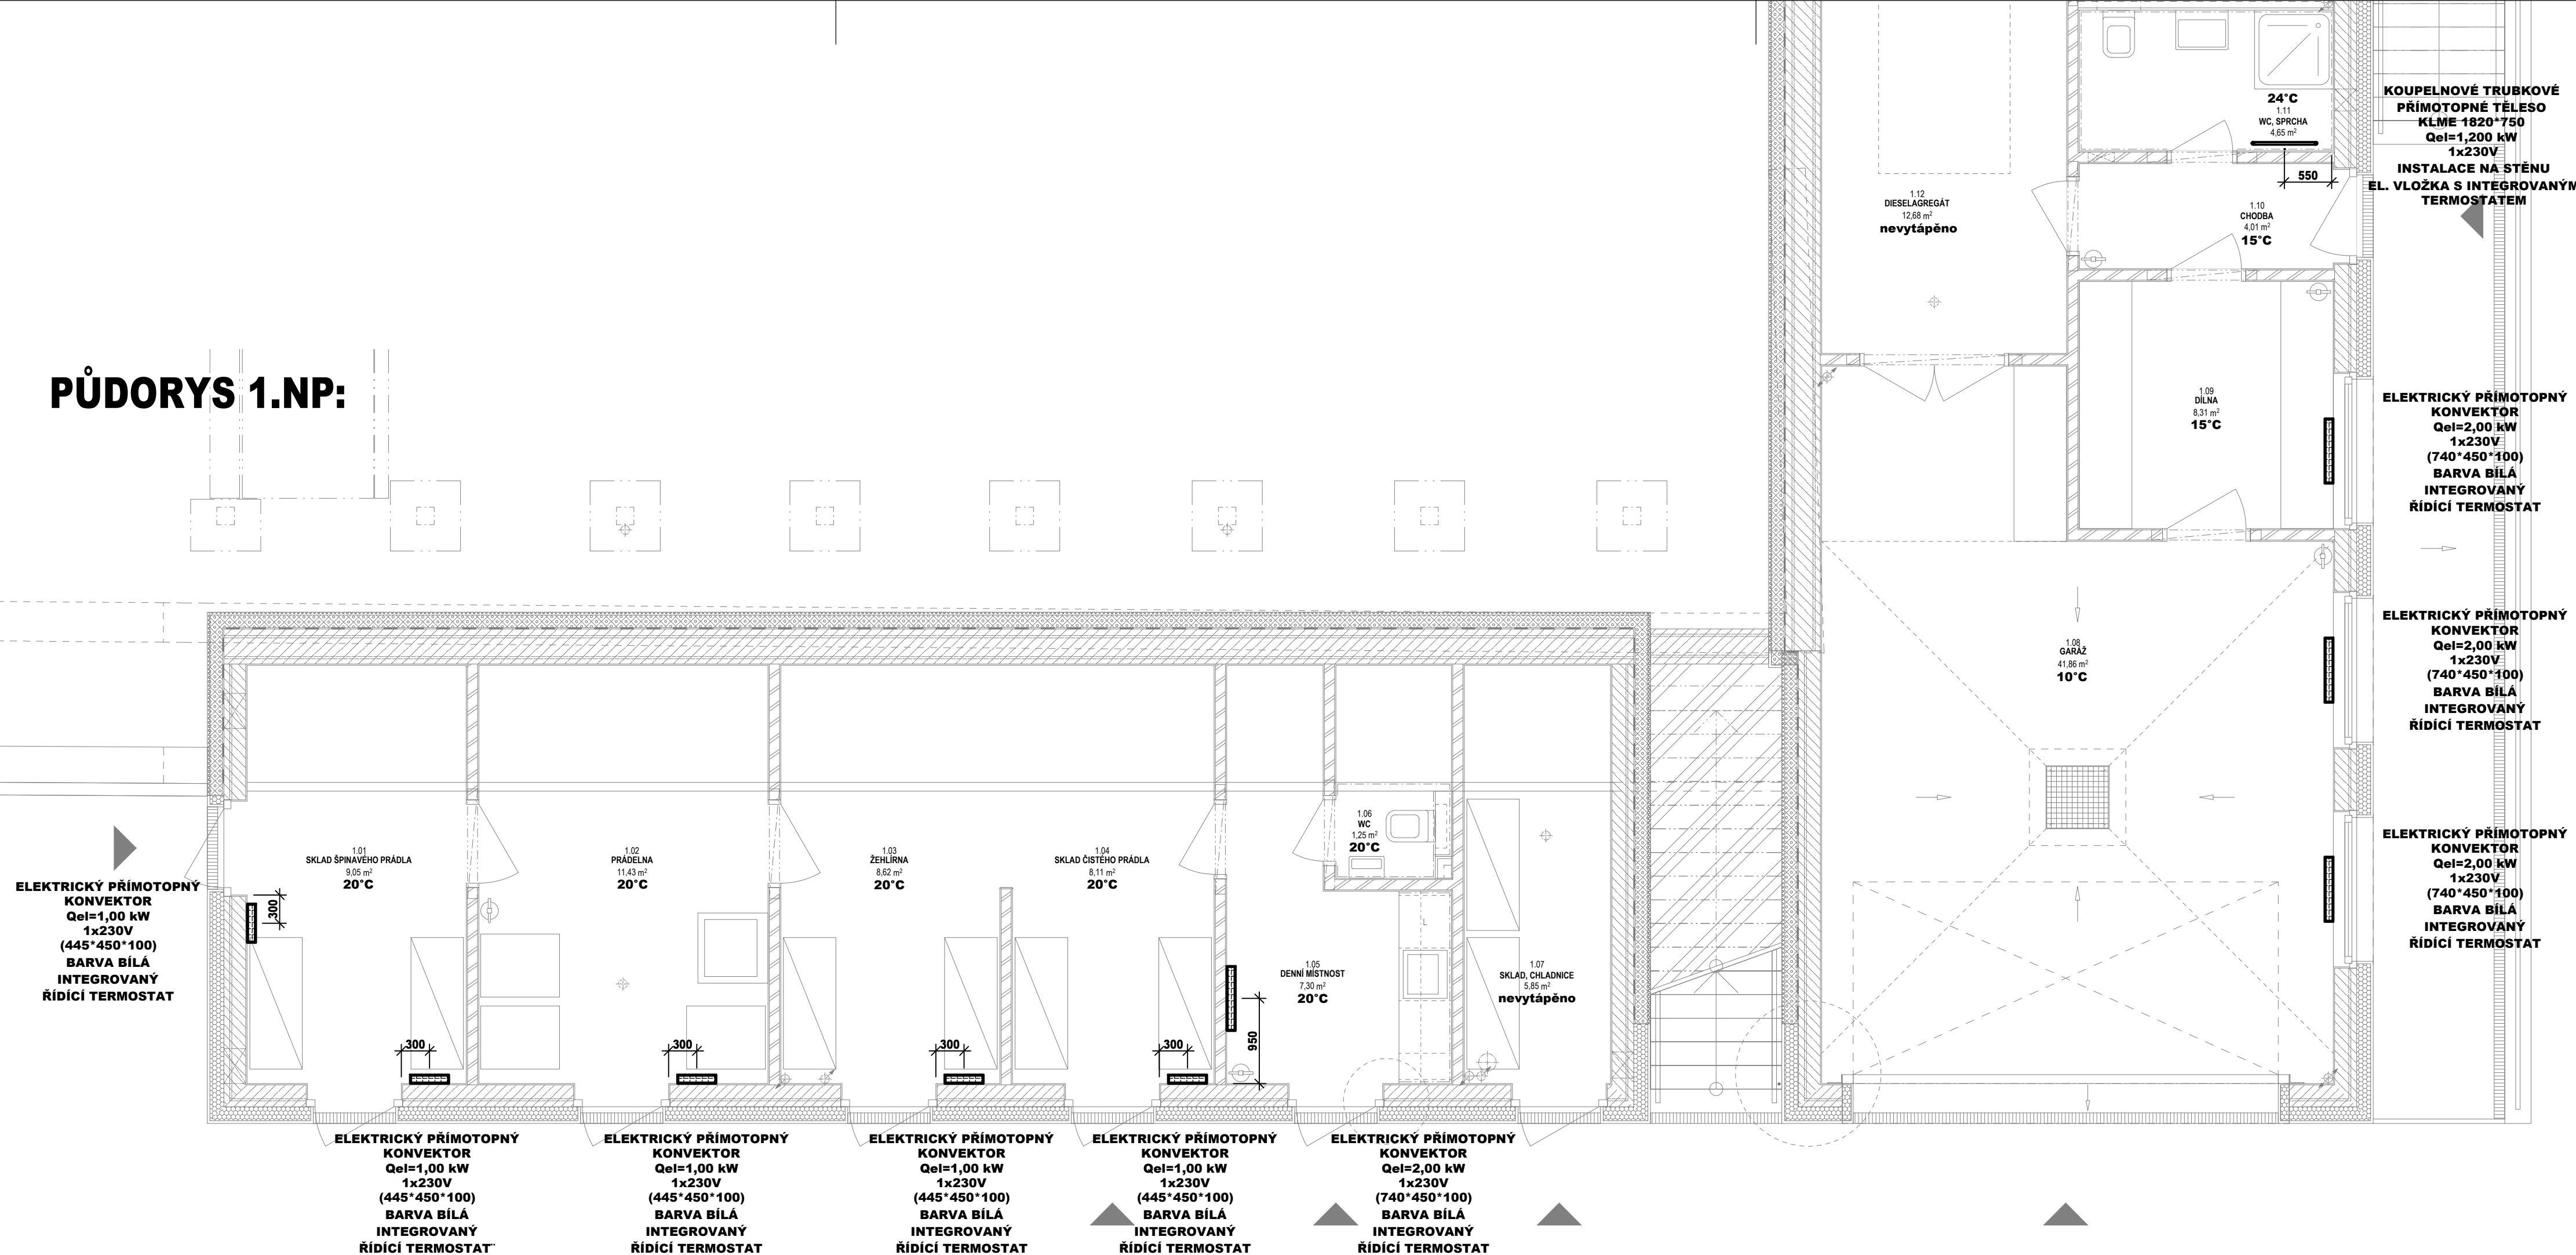

POZNÁMKA:

ŘEŠENÁ OTOPNÁ PLOCHA JE SESTAVENA Z ELEKTRICKÝCH PŘIMOTOPŮ, DODÁVKA A MONTÁŽ JE SOUČÁSTÍ PROJEKTOVÉ DOKUMENTACE ELEKTROINSTALACE, MONTÁŽ A UVEDENÍ DO PROVOZU MUSÍ BÝT PROVEDENO OPRAVNĚNOU OSOBOU.

LEGENDA OTOPNÉ PLOCHY:

ZNAČKA	POPIS	TYP
	ELEKTRICKÝ PŘIMOTOPNÝ KONVEKTOR - EL. PŘÍPOJENÍ 1/N - 230 V, EL. KRYTÍ IP 24	BARVA BÍLÁ

CENTRUM CHOCERADY
REKONSTRUKCE OBJEKTU SO.02

K. PROJEKT
Ing. Karel Dovrtěl
projekty TZB
T: 731 111 827; E: k.p@projektytzb.cz

ADRESA	CHOCERADY, p.č. 244/10,11,12,13
INVESTOR	DĚTSKÉ CENTRUM STRANČICE, zast. MUDr. BISKUPEM HRDINŮ 175, 251 63 STRANČICE
ARCHITEKT / GEN. PROJEKTANT	TRANSPARENT studio s.r.o.
STUPEŇ	DOKUMENTACE PRO PROVEDENÍ STAVBY
ČÁST	D.1.4 ZAŘÍZENÍ PRO VYTÁPĚNÍ STAVBY
OBJEKT	SO.02 ± 0,000 = 296,85 m n.m.
ZOOP. PROJEKTANT	Ing. KAREL DOVRTĚL
VYPRACOVAL	ONDŘEJ ŽIKÁN
NÁZEV VÝKRESU	PŮDORYS 1.NP
REVIZE	-

04/2015	DPS	UT.02	1:50	4A4	10 / 2018
PROJEKT	STUPEŇ	VÝKRES C.	MĚŘÍTKO	FORMAT	DATUM